

winkelcentrum obergon

opdrachtgever

adres

postadres

baturaden b.v.

p/a koninginneweg 11

1217 KP Hilversum

telefoon

e-mail

035 - 76 76 320

definitief ontwerp

bouwdeel

schaal

formaat

datum

wijziging

1:500

A3

26.06.2014

bestandsnaam

1104_DO_1.0.dwg

situatietekening

werknnummer

1104

tekeningnummer

DO_1.0

van der goes

architecten

adres

contact

Voorhaven 30a

3024RN Rotterdam

www.vandergoes.net



t

m

info@vandergoes.net

+31(0)10 476 49 60

+31(0)6 1046 50 20

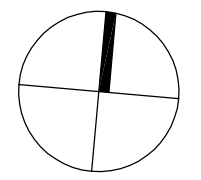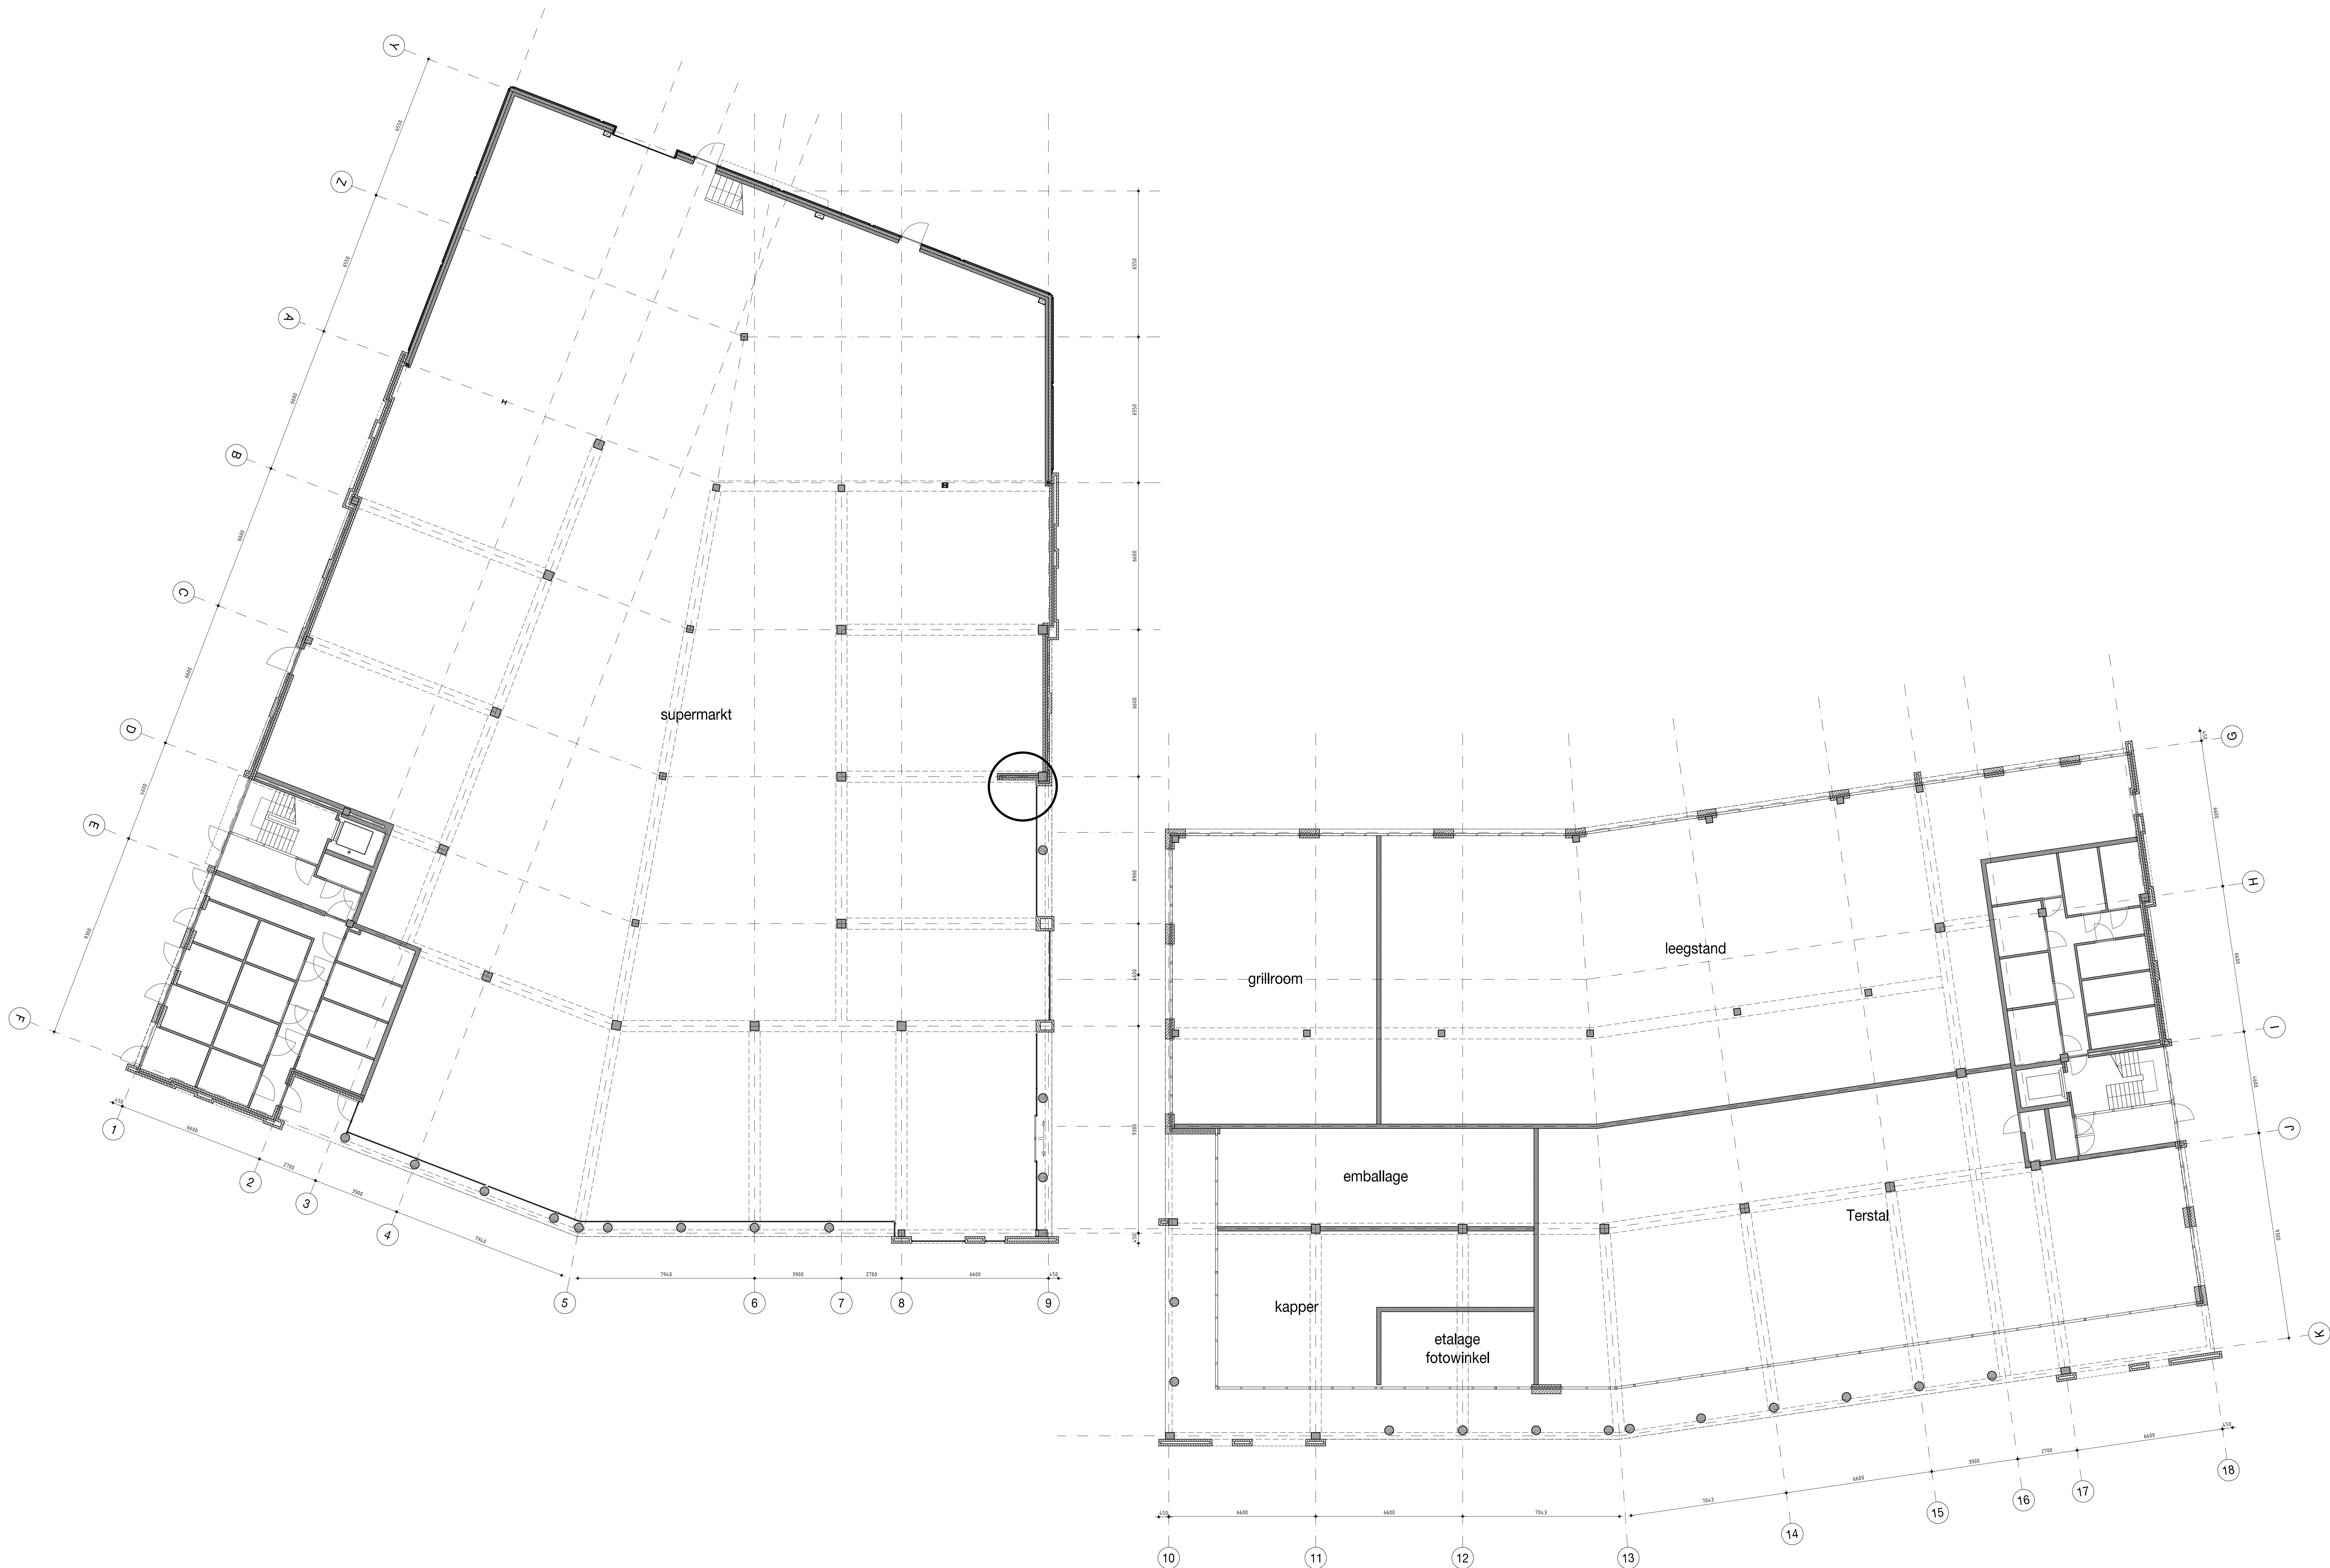

CONCEPT
23-05-14

renovatie en uitbreiding
winkelcentrum obergon

opdrachtgever Batursden B.V.
adres p/a Koninginneweg 11
postadres 1217 KP Hilversum
telefoon 035 - 76 76 320
e-mail [mailadres]

huidige toestand

bouwdeel begane grond
schaal 1:100
formaat A0
datum [dd.mm.jjj.]
wijziging



bestandsnaam 1104_HT_2.01_1405xx.dwg

plattegrond

werksnummer 1104
tekeningnummer HT_2.01



adres Voorhaven 30a
3024RN Rotterdam
www.vandergoes.net
contact t +31(0)10 476 49 60
m +31(0)6 1046 50 20
info@vandergoes.net

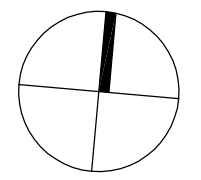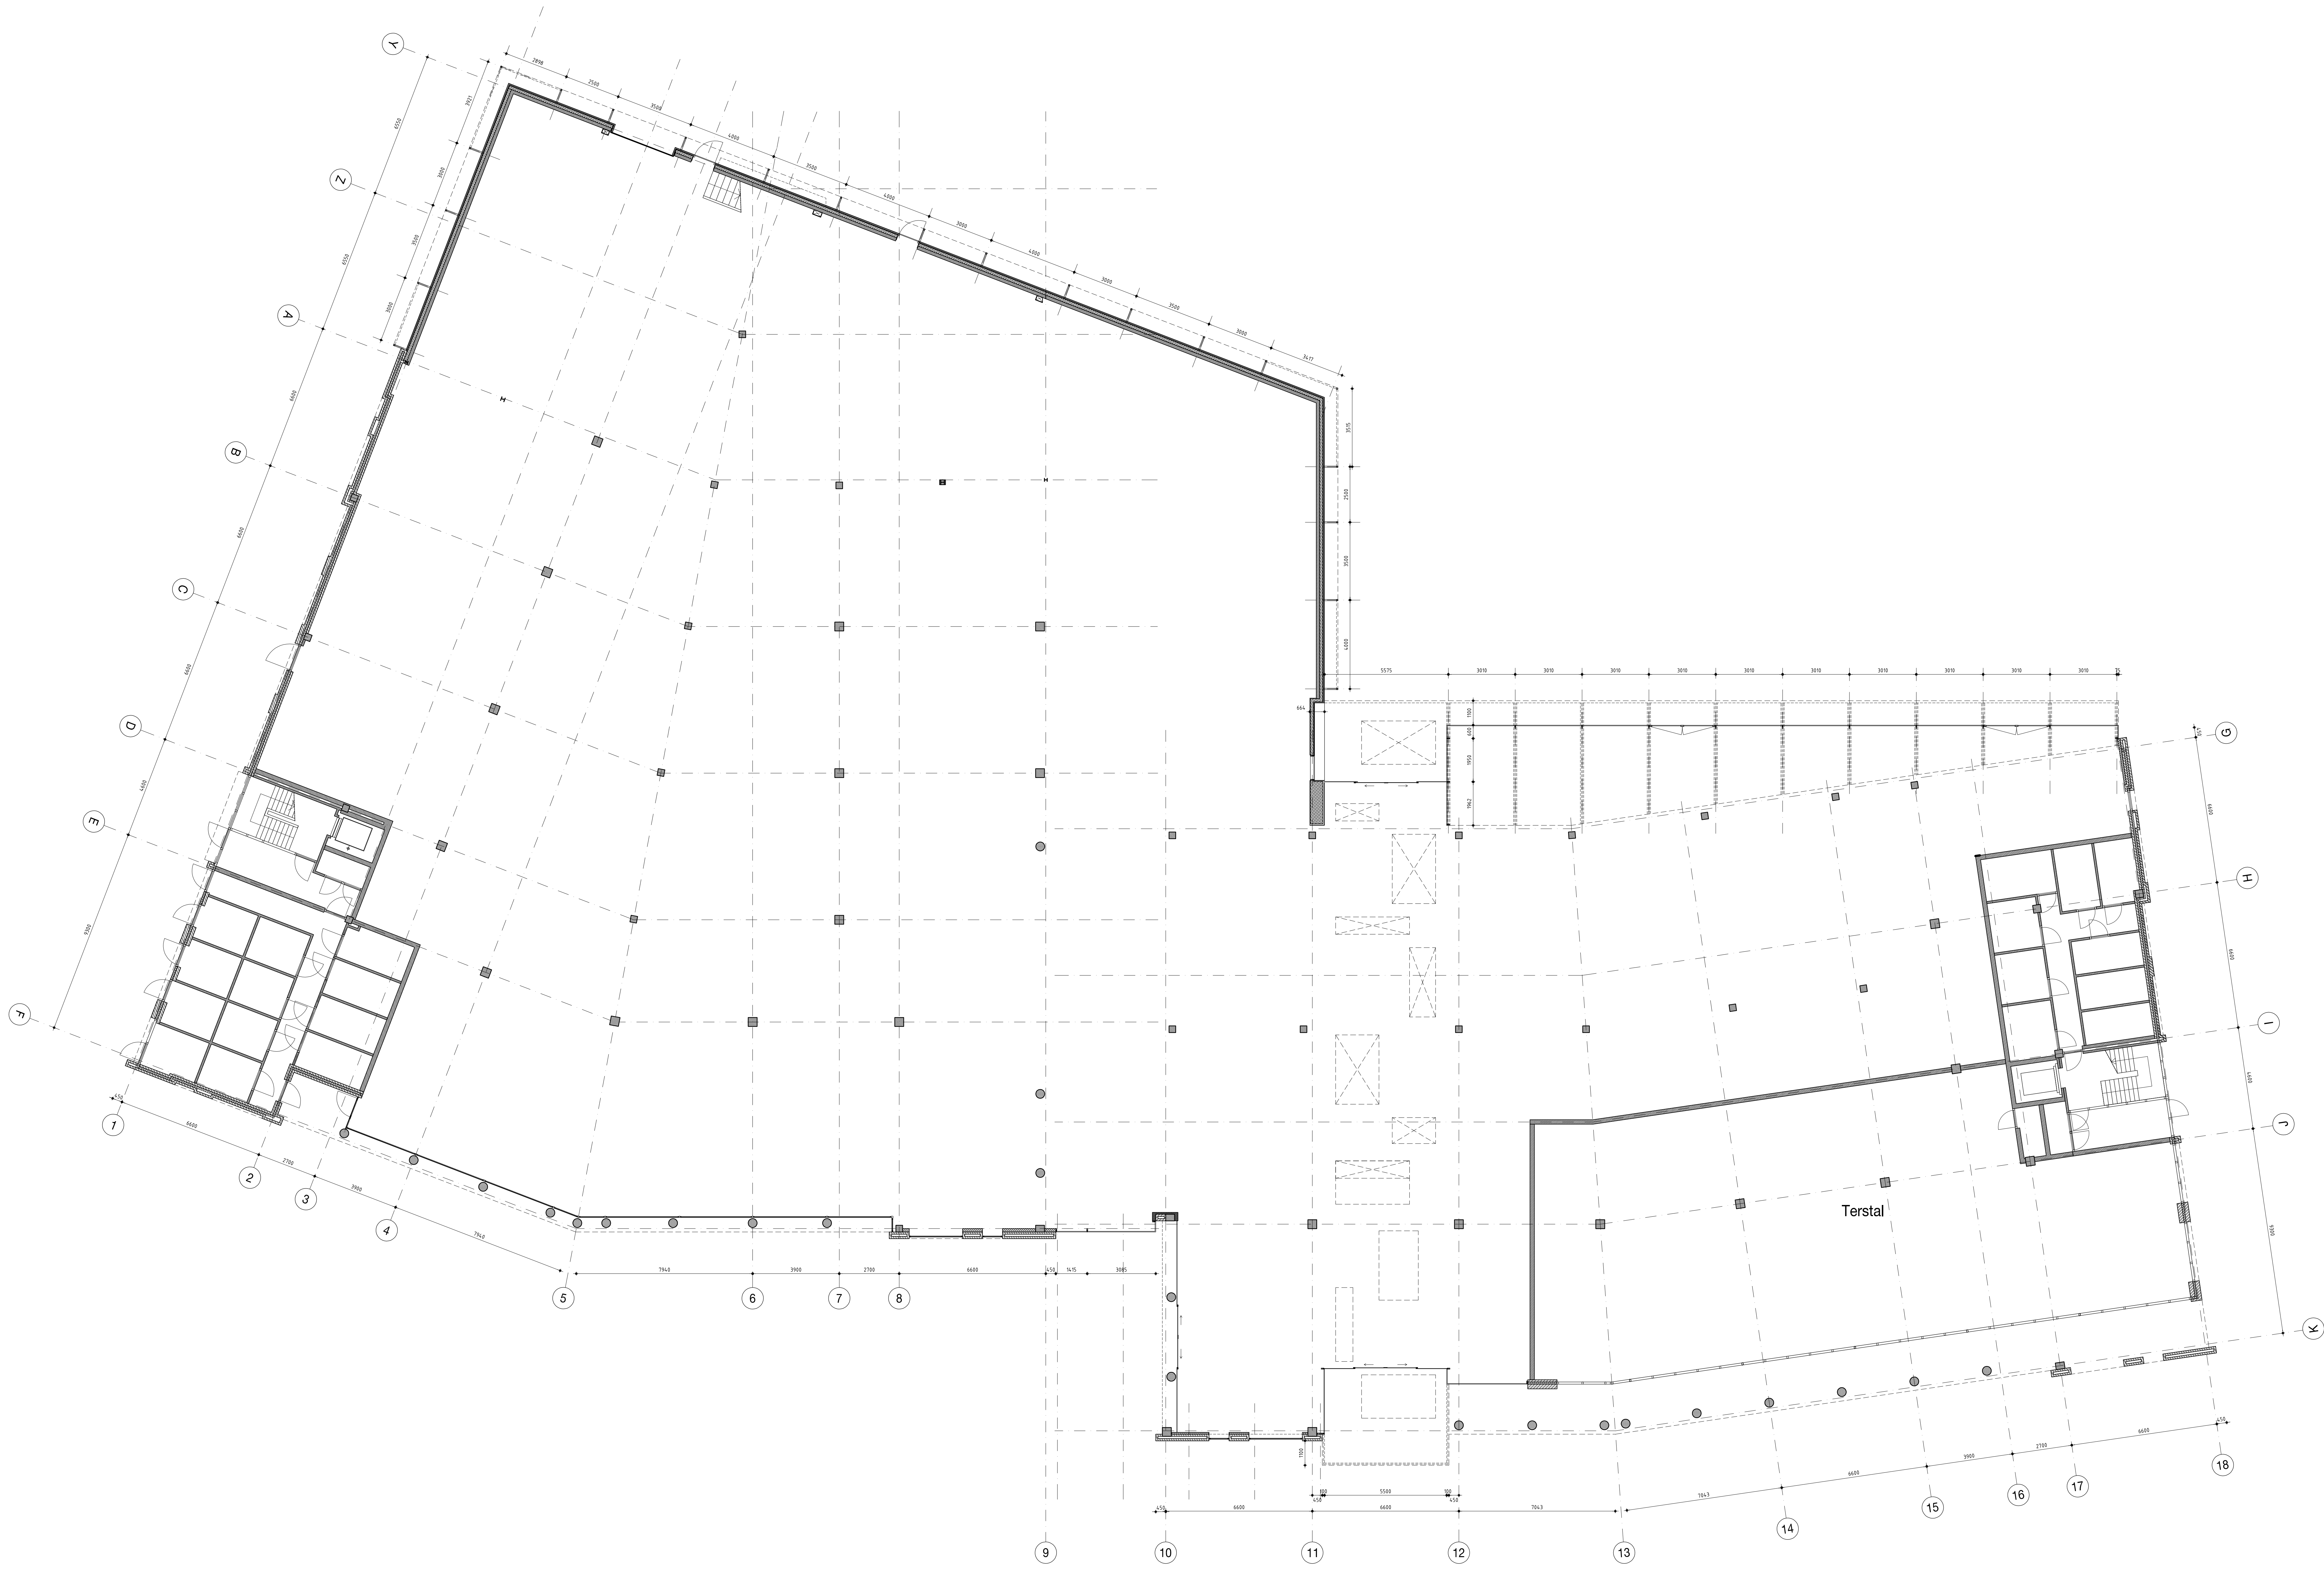

CONCEPT
18-06-14

renovatie en uitbreiding
winkelcentrum obergon

opdrachtgever Batursden B.V.
adres p/a Koninginneweg 11
postadres 1217 KP Hilversum
telefoon 035 - 76 76 320
e-mail m.heemskerk@compact-res.nl

definitief ontwerp

bouwdeel begane grond
schaal 1:100
formaat A0
datum [dd.mm.jjj.]
wijziging

bestandsnaam 1104_DO_2.0_140618.dwg

plattegrond

werksnummer 1104
tekeningnummer DO_2.01



adres contact
Voorhaven 30a t +31(0)10 476 49 60
3024RN Rotterdam m +31(0)6 1046 50 20
www.vandergoes.net info@vandergoes.net



zuidgevel blok A [as 1-5]





zuidgevel blok A [as 5-9]




zuidgevel blok B [as 10-13]




zuidgevel blok B [as 13-18]

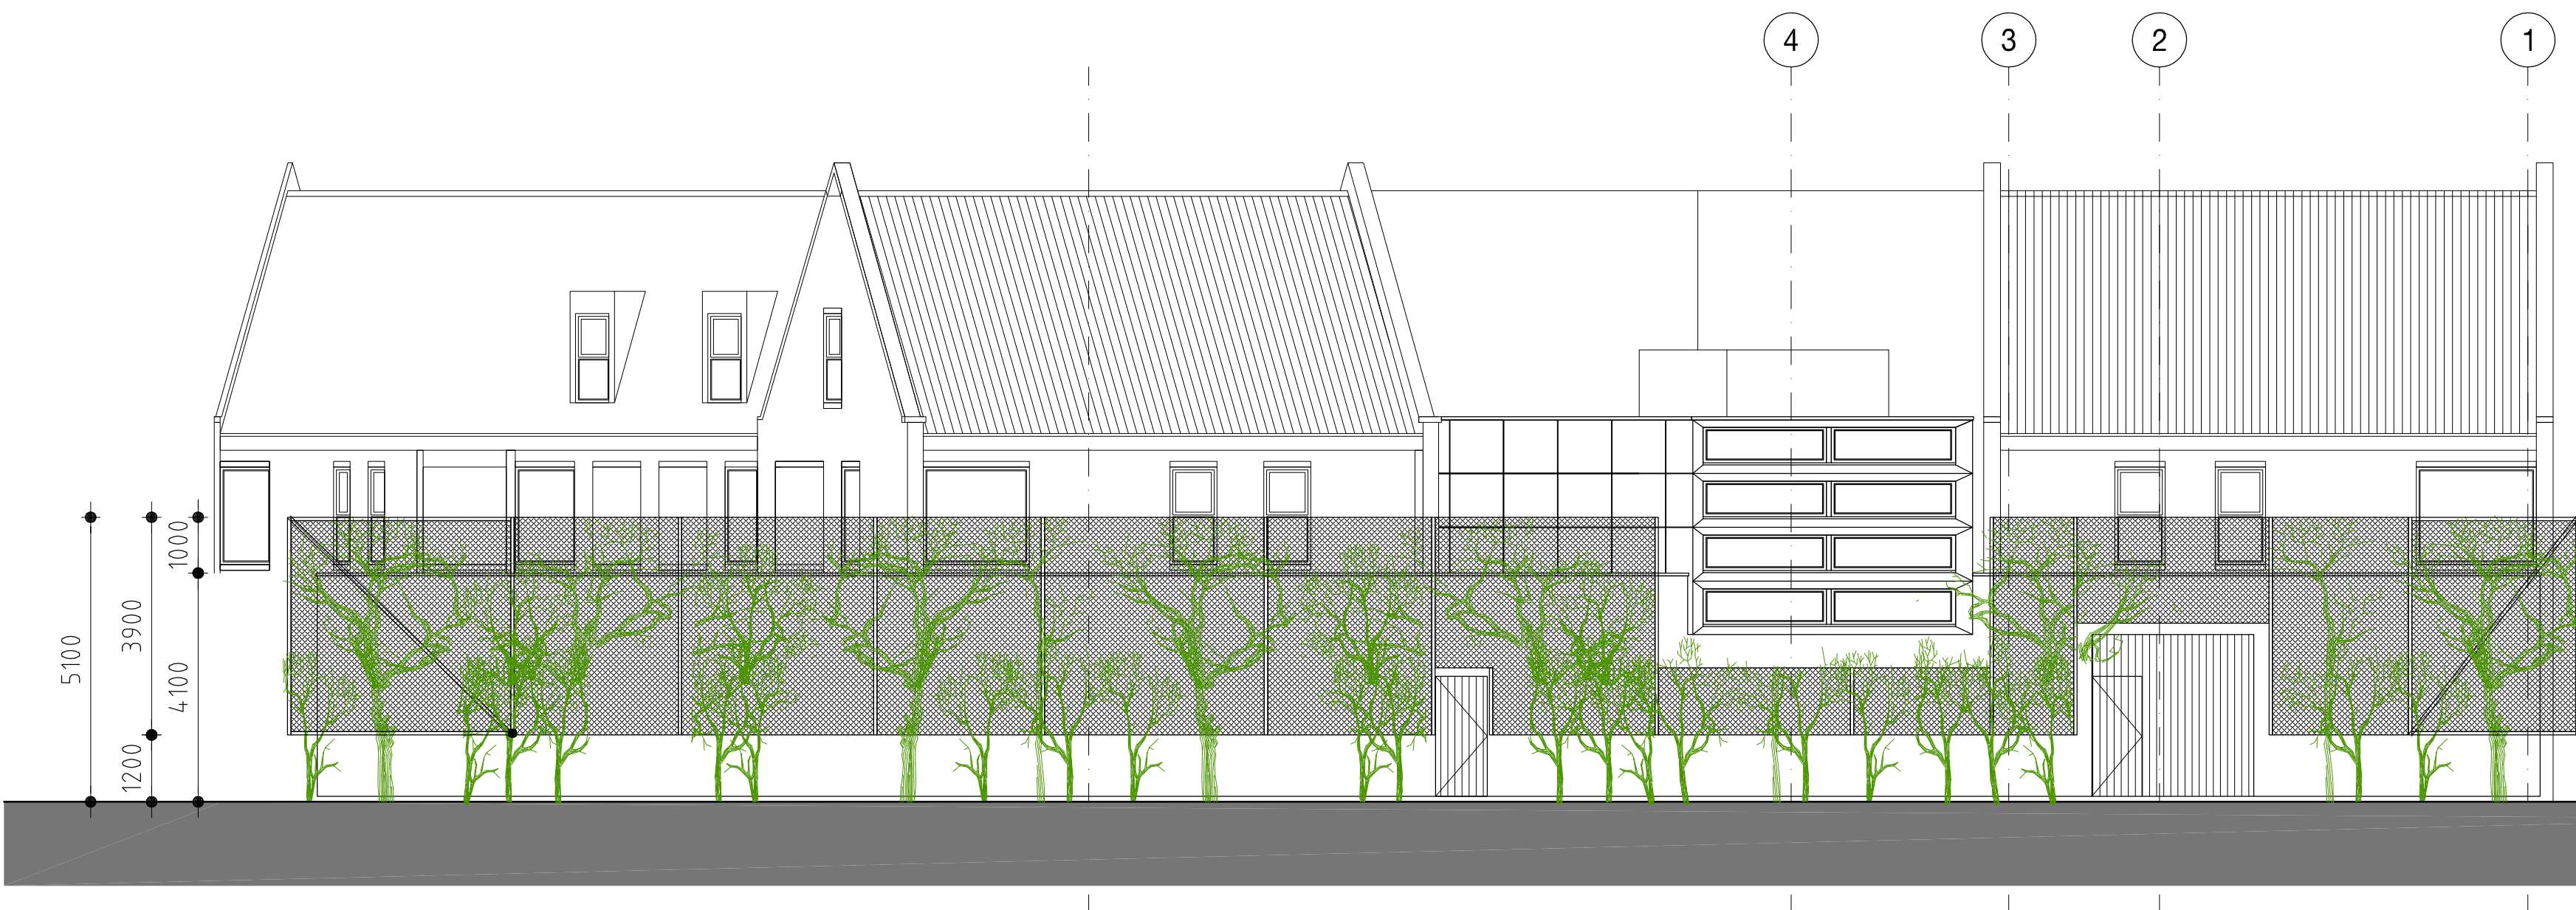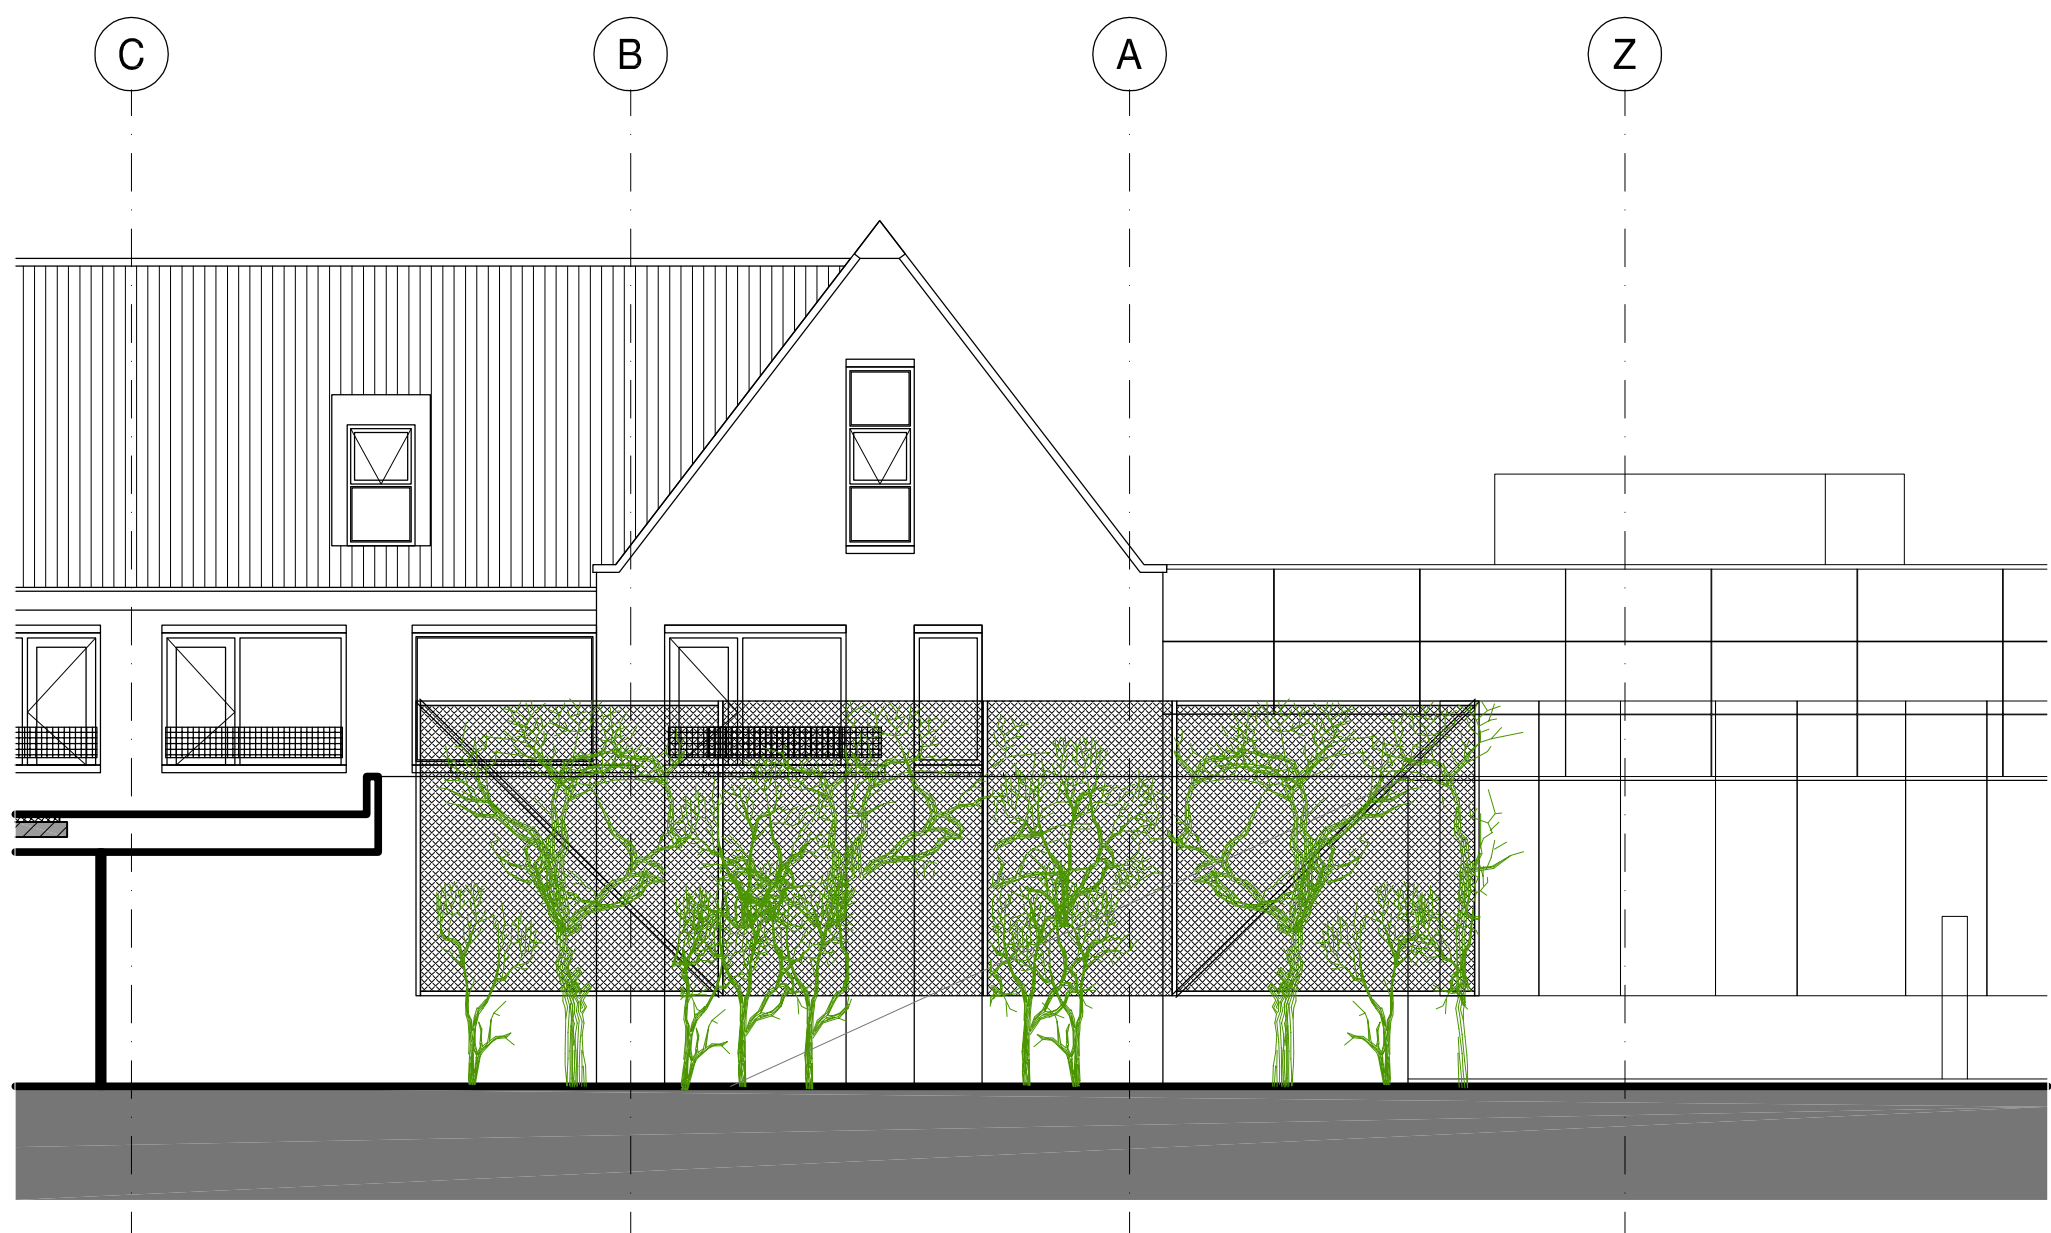

noordgevel blok A

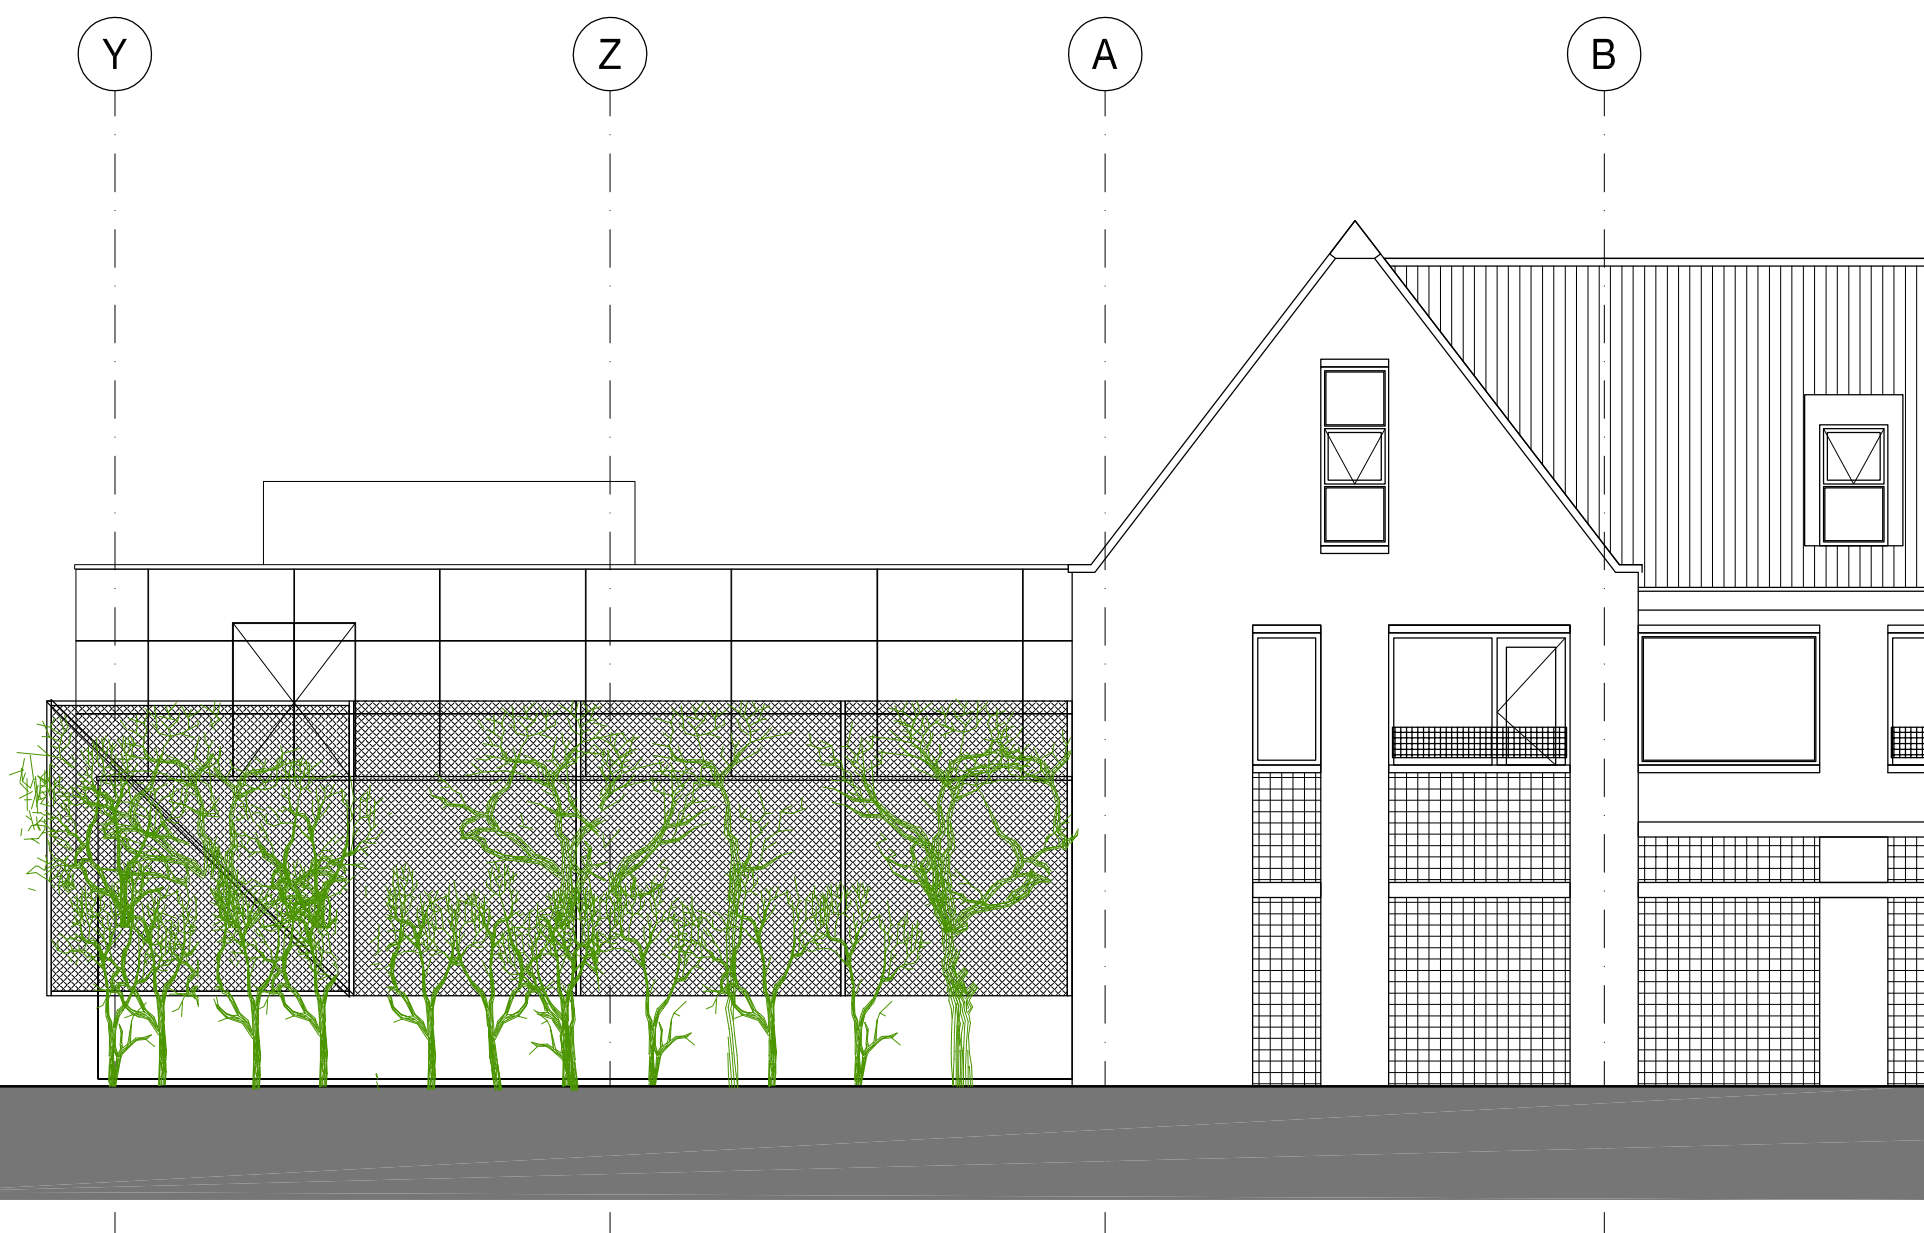

westgevel blok A

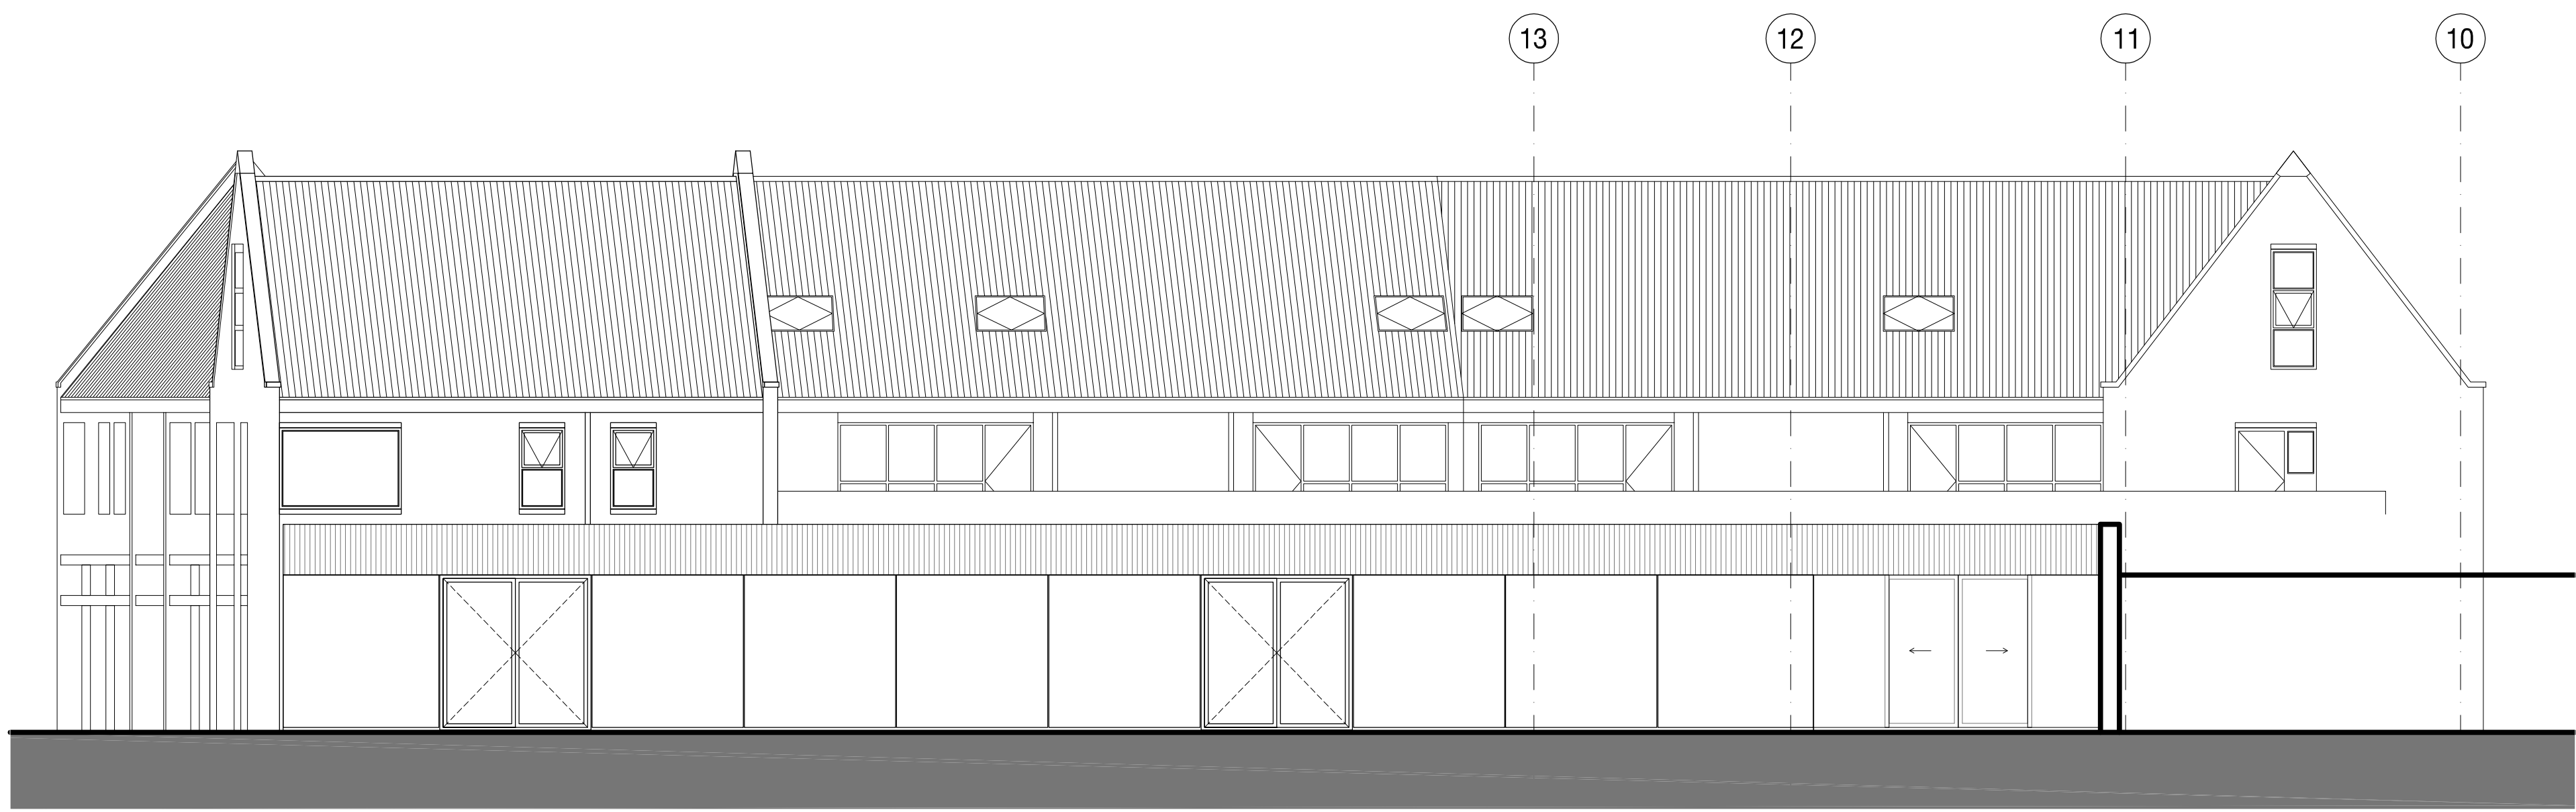

noordgevel blok B

CONCEPT
18-06-14

renovatie en uitbreiding
winkelcentrum obergon

opdrachtgever Baturaden B.V.
adres p/a Koninginneweg 11
postadres 1217 KP Hilversum
telefoon 035 - 76 76 320
e-mail m.heemskerk@compact-res.nl

definitief ontwerp

bouwdeel 1:100
schaal A0
formaat [90,mm,jij]
datum
wijziging

bestandsnaam 1104_DO_4.0_1405xx.dwg

gevels

werknnummer 1104
tekeningsnummer DO_4.01-xx

van der architecten
goes

adres contact
Voorhaven 30a t +31(0)10 476 40 60
3024RN Rotterdam m +31(0)6 1046 50 20
www.vandergoes.net info@vandergoes.net





