



- ALGEMEEN**
- Parkeerplaats, 25x5.13m
 - Hekwerk
 - Groen
 - Plangrens
 - Kadastrale grens
 - Berm
 - Molgoot, betonstraatsstenen, KF, halfsteensverband, kleur grijs
 - Belijning parkeerplaats, wit gestreept
 - Groen
 - Dwarsprofiel
 - Bestaande openbare verlichting
- INRICHTING NIEUW**
- Openbare verlichting 8m (dark sky)
 - Afsluitboom
 - Geleiderail
- VERHARDING NIEUW**
- Asfalt
 - Betonstraatsstenen, DF, halfsteensverband, kleur grijs
 - Betonstraatsstenen, DF, keperverband, kleur grijs
 - Betonstraatsstenen, DF, elleboogverband, kleur grijs
 - Opsluitband 10x200
 - Zand
 - Puinverharding
 - Molgoot 5 strek
- RIOLERING NIEUW**
- Inspectieput
 - Overstortput met olieafscheider
 - Trottoirkoek
 - ITR transportleiding PVC ø250
 - ITR transportleiding PVC ø160
 - HWA kolkaansluiting PVC ø125

PARKEERTERREIN FRYSLÂN (263 plekken)
schaal 1:250

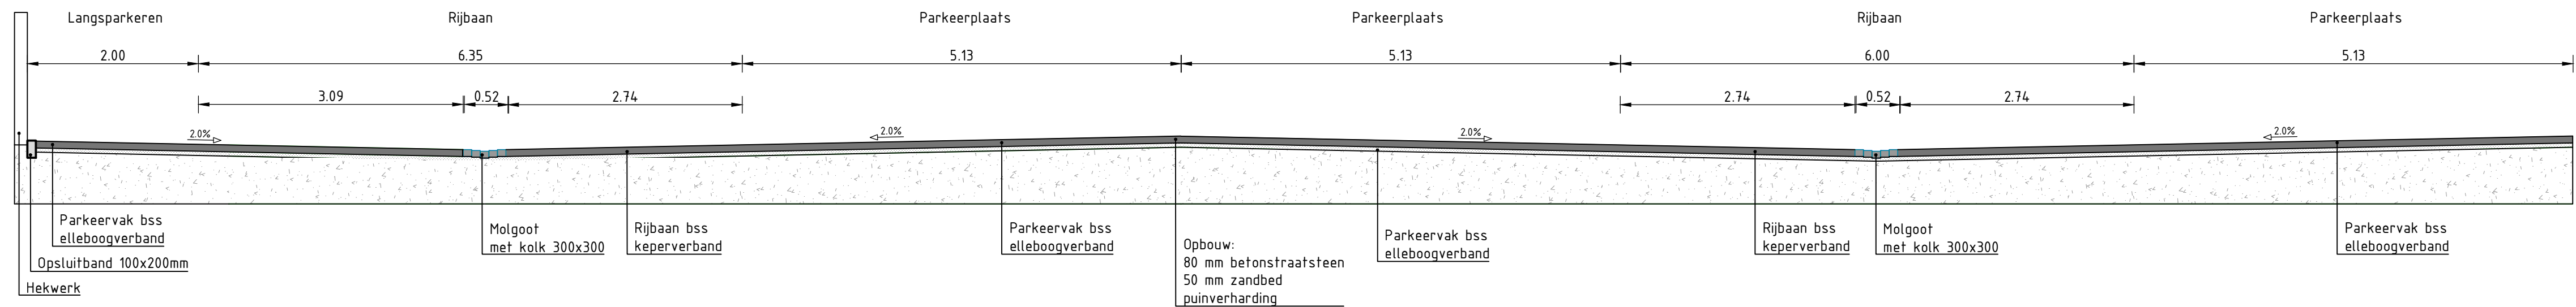

DOORSNEDE PARKEERTERREIN FRYSLÂN
schaal 1:50

Maten in meters, tenzij anders aangegeven
Meten in millimeters
Hoogten in meters t.o.v. N.A.P.

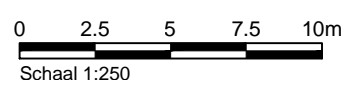

Gemeente Het Hogeland
Maatregelen Lauwersoog

Parkeerterrein Fryslân en aanpassing N361 met veilige oversteek fietsers/voetgangers
Ontwerp en dwarsprofiel nieuwe situatie

Projectnummer	Tekeningnummer	Revisie	Datum van afgeven	Ontwerpnaam	Contractnummer
366576	366576-T001-L02	2.0	06-03-2020	Definitief ontwerp	
Blaai	Van	Schaal	Formaat	Kentek	Gek. Gec. Aut.
2	6	1:250	A0-L (ISO)	Leeuwarden	AMRS BRAW JBAN

WWW.SWECO.NL
© Sweco Nederland B.V. Alle rechten voorbehouden

SWECO