


- ALGEMEEN**
- Parkeerplaats, 2.5x5.13m
 - Hekwerk
 - Groen
 - Plangrens
 - Kadastrale grens
 - Berm
 - Molgoot, betonstraatstenen, KF, halfsteensverband, kleur grijs
 - Belijning parkeerplaats, wit gestreept
 - Groen
 - Dwarsprofiel
 - Bestaande openbare verlichting
- INRICHTING NIEUW**
- Openbare verlichting 8m (dark sky)
 - Afsluitboom
 - Geleiderail
- VERHARDING NIEUW**
- Asfalt
 - Betonstraatstenen, DF, halfsteensverband, kleur grijs
 - Betonstraatstenen, DF, keperverband, kleur grijs
 - Betonstraatstenen, DF, elleboogverband, kleur grijs
 - Opsluitband 10x200
 - Zand
 - Puinverharding
 - Molgoot 5 strek
- RIOLERING NIEUW**
- Inspectieput
 - Overstortput met olieafscheider
 - Trottoirkolk
 - ITR transportleiding PVC ø250
 - ITR transportleiding PVC ø160
 - HWA kolkaansluiting PVC ø125

PARKEERTERREIN RIJKS WATERSTAAT (210 plekken)
schaal 1:200

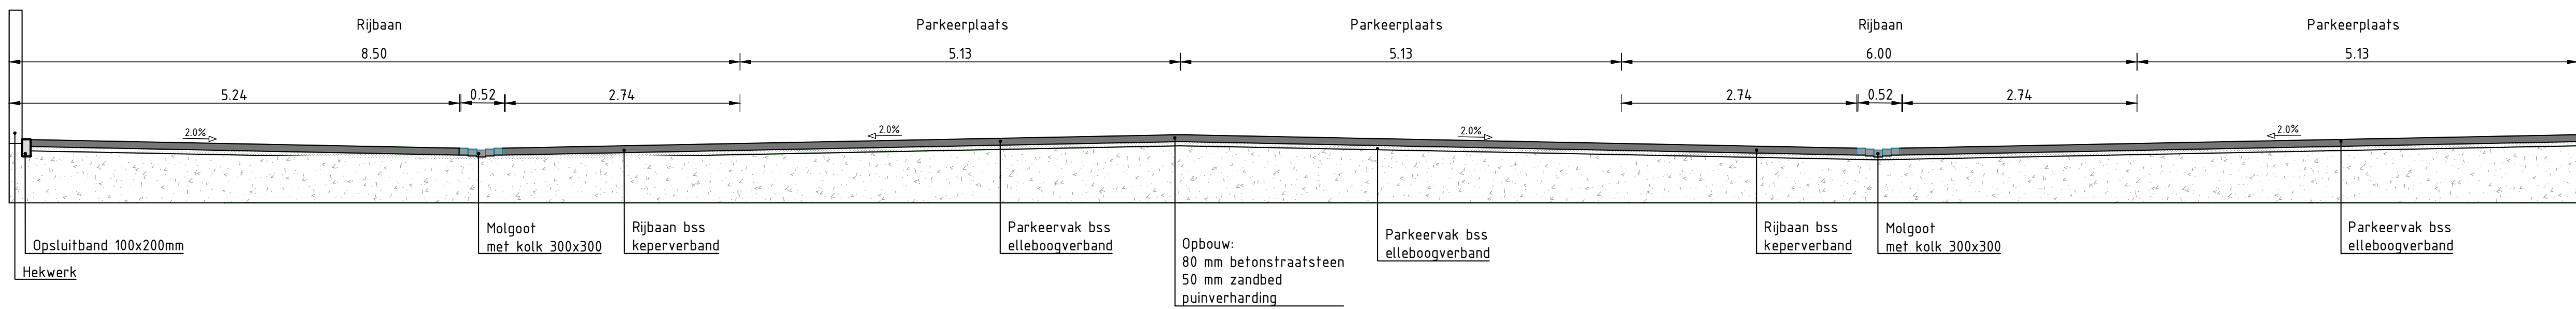

DOORSNEDE PARKEERTERREIN RIJKS WATERSTAAT
schaal 1:50

Maten in meters, tenzij anders aangegeven
Niveau's in millimeters
Hoogten zijn in referentie tot N.A.P.

Gemeente Het Hogeland
Project
Maatregelen Lauwersoog
Onderdeel
Parkeerterrein Rijkswaterstaat
Ontwerp en dwarsprofiel nieuwe situatie

Projectnummer	Tekeningnummer	Versie	Datum van afgifte	Ontwerper	Contractnummer
366576	366576-T001-L05	2.0	04-02-2021	Definitief ontwerp	

Blad	Van	Schaal	Formaat	Periode	Ontwerper	Ontwerper	Ontwerper
5	6	1:200	A0-L (ISO)	Leeuwarden	AMRS	BRAW	JBAN

WWW.SWECO.NL
© Sweco Nederland B.V. Alle rechten voorbehouden

SWECO