



VOORGEVEL



RECHTER ZIJGEVEL






ACHTERGEVEL



LINKER ZIJGEVEL



Situatietekening | Schaal 1:1000

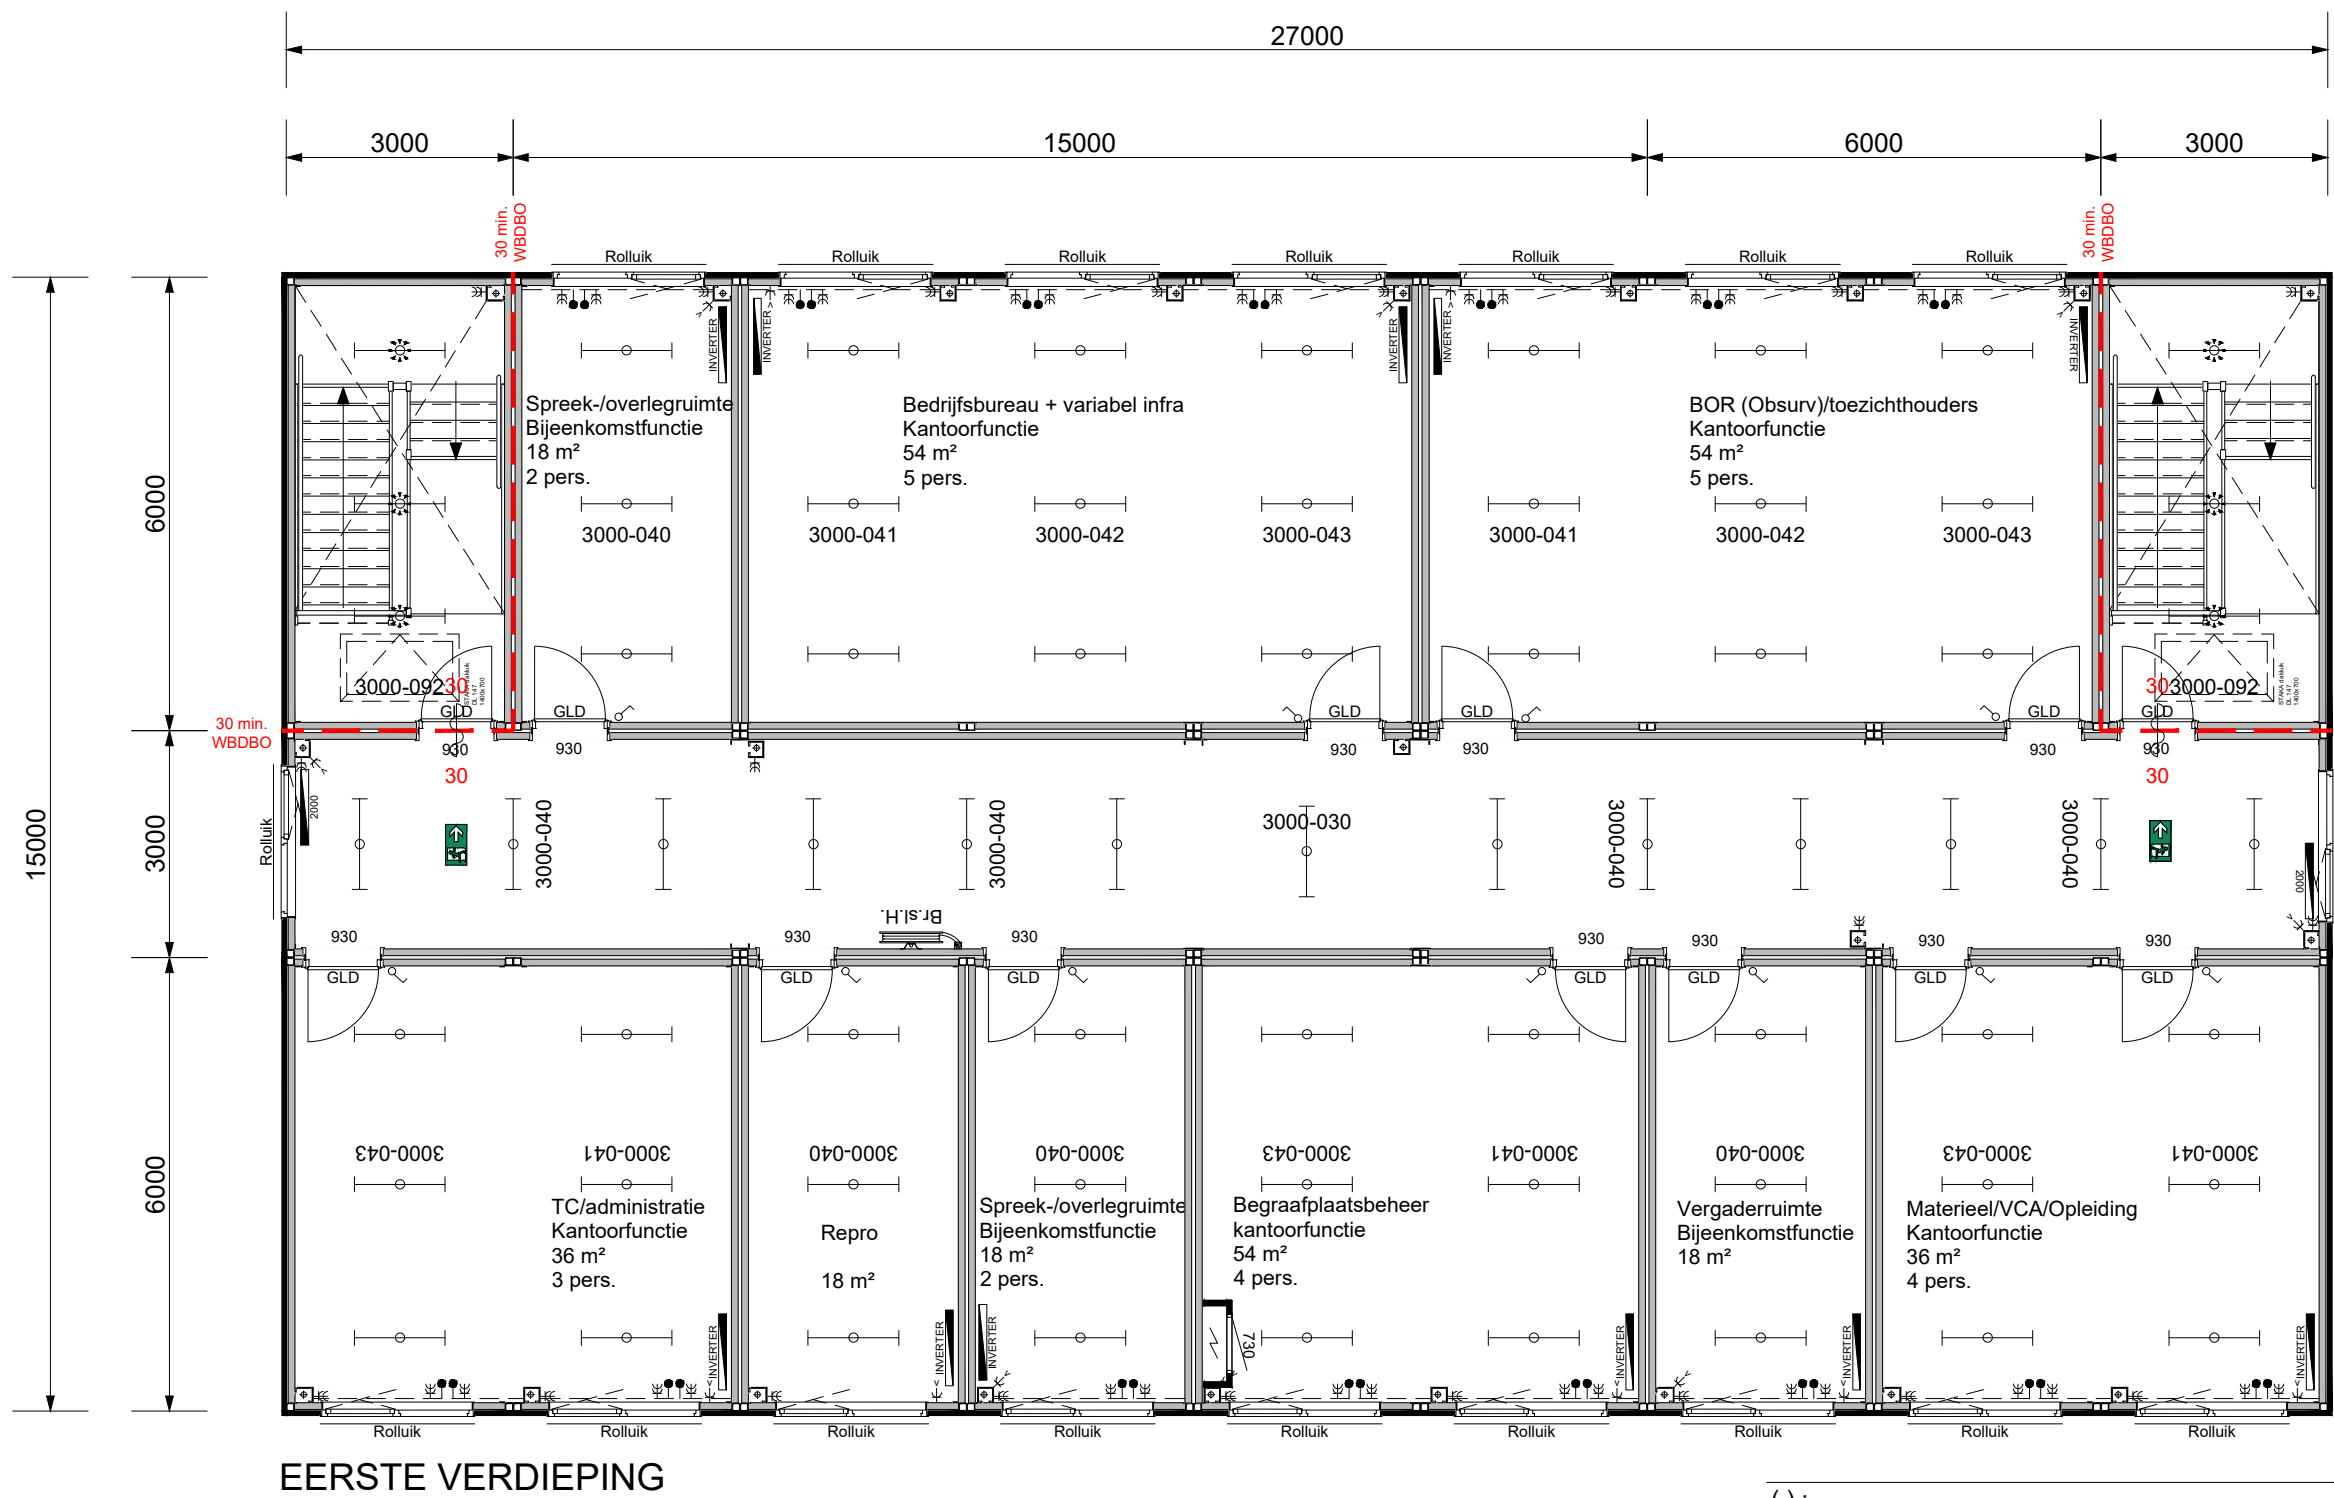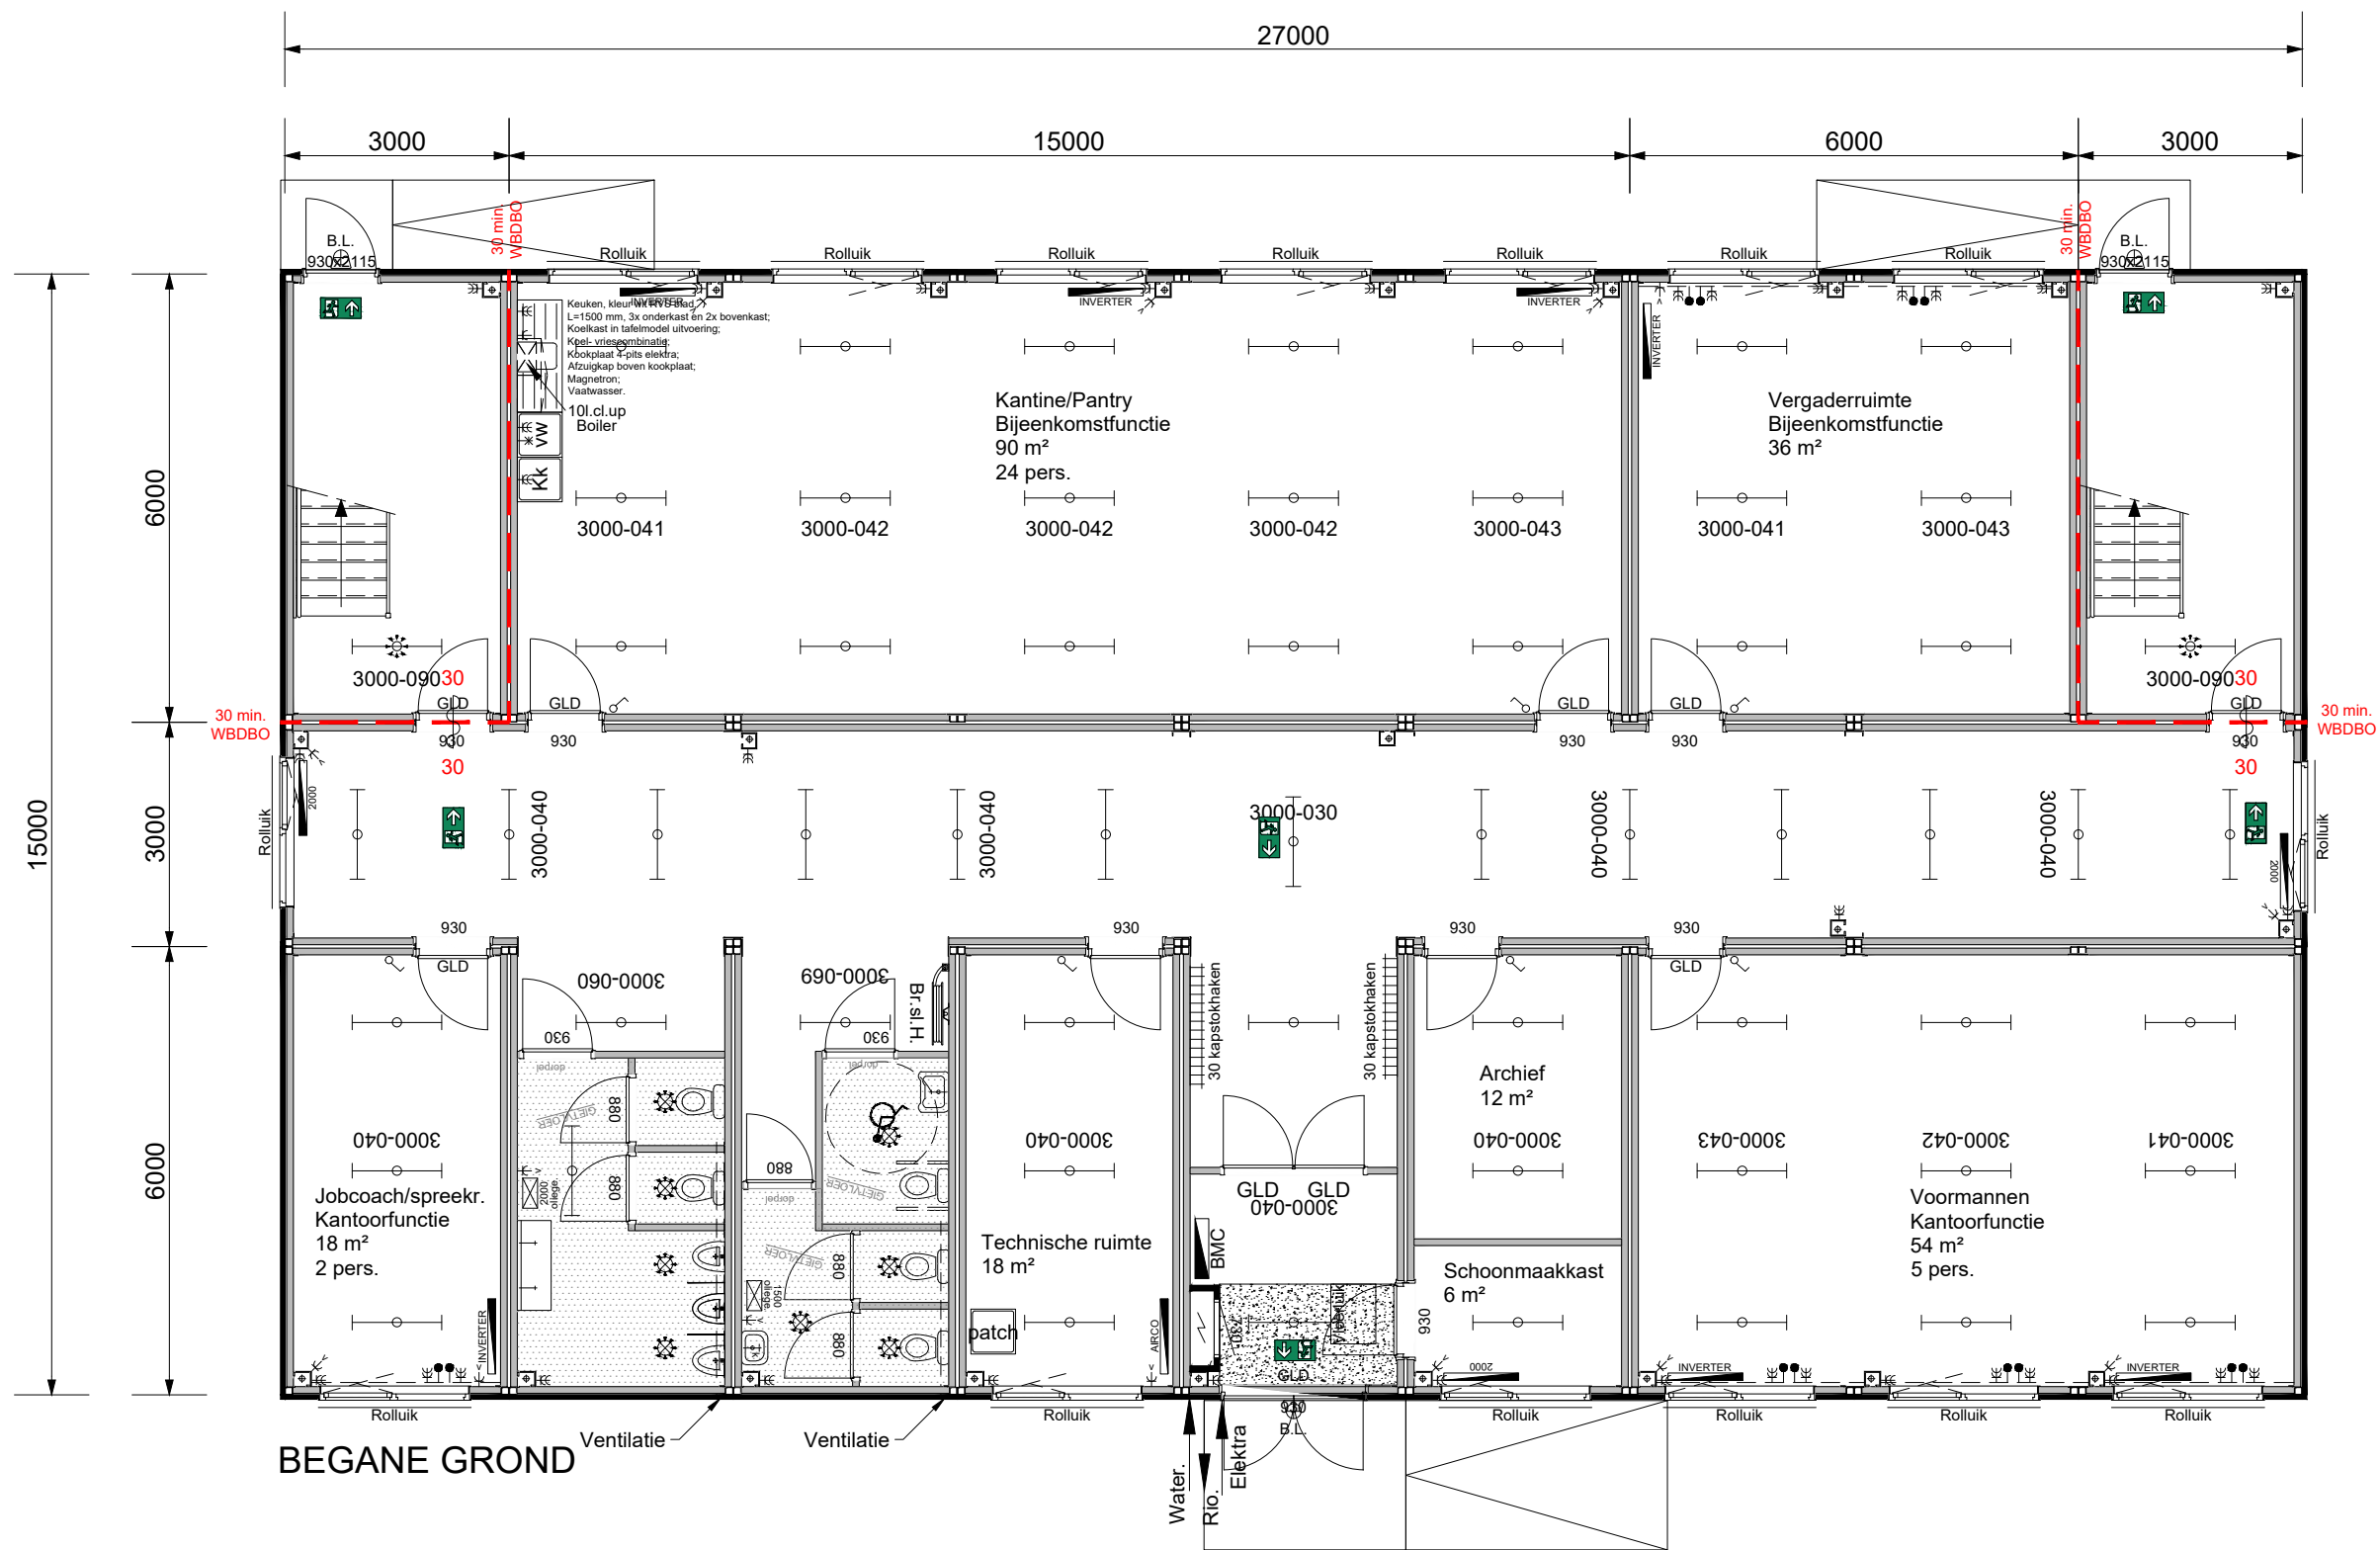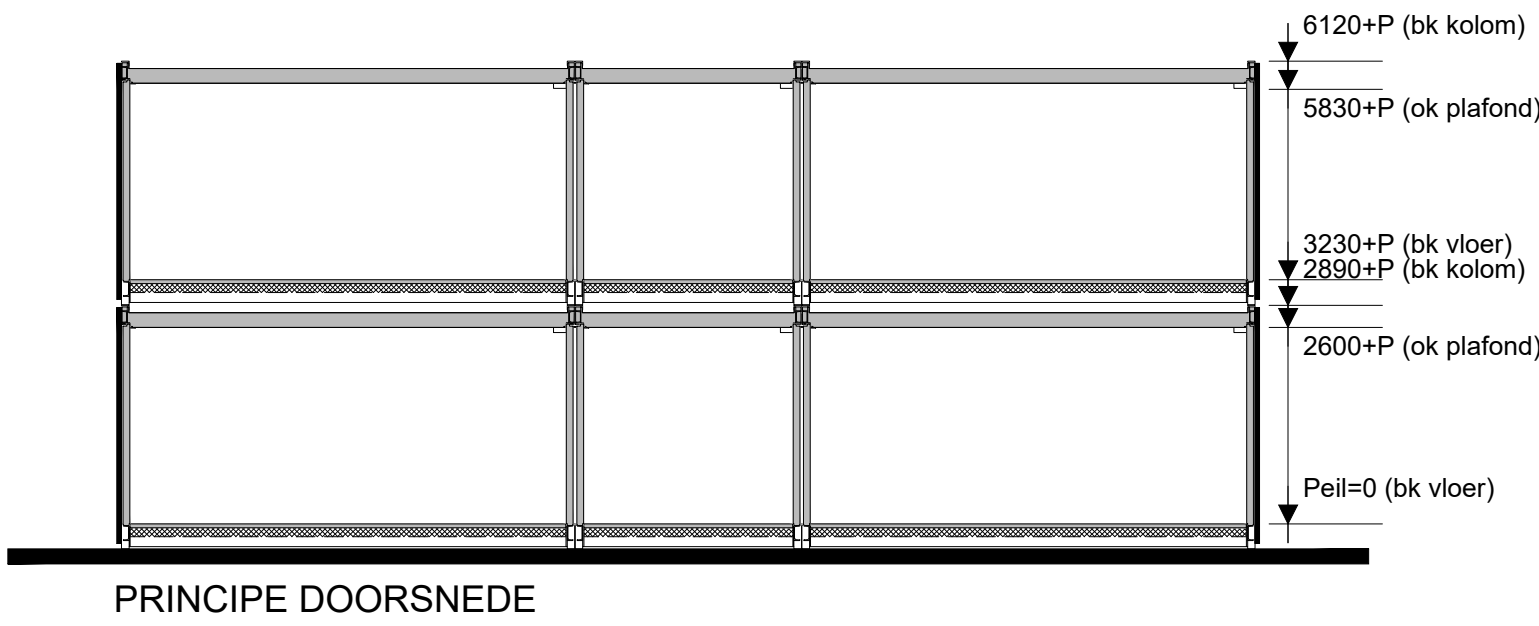

RENVOOI.

- GLD. Glasdeur
- 30 min. WBSO. deurdranger (deur 30 min brandw.)
- TL. armatuur
- plattene wbm
- groepenkast
- dubbele wandcontactdoos
- enkele wandcontactdoos
- verwarming
- lichtschakelaar
- electrische verwarming
- noodverlichting
- B.L. buitenlamp
- Brak.H. brandslanghaspel
- BMC. niet-automatische brandmeldcentrale
- aangesloten data punt
- 3 delige wandgoot

() :	
() :	
() :	
() :	
() :	
() :	
(A) :	Indeling gewijzigd



VESTIGING MONTFOORT
WILLESKOP 94
3417 ME MONTFOORT
POSTBUS 200
3417 ZL MONTFOORT
Tel. : (0348) 47 90 90
Web : www.jansnel.com

Plantekening

THV Kantoor Winsum
Gemeente het Hogeland
Schouwerzijsterweg 8a Winsum

Projectnr. P.012628

Blad B02

Schaal	1:100	Size	A1
Bouwsysteem	K3000	Get.	Pr.Stat. Offerte
Datum	22-11-2022	SG	
wijziging (A)	20-01-2023	MK	Paraf
wijziging ()		Comm	
wijziging ()		Calc	
wijziging ()		HSys	
wijziging ()		Werkv	
wijziging ()		TSys	
wijziging ()		TCon	

Deze tekening is eigendom van Jan Snel. Het is niet toegestaan deze tekening te kopiëren of te verspreiden zonder schriftelijke toestemming van Jan Snel.