



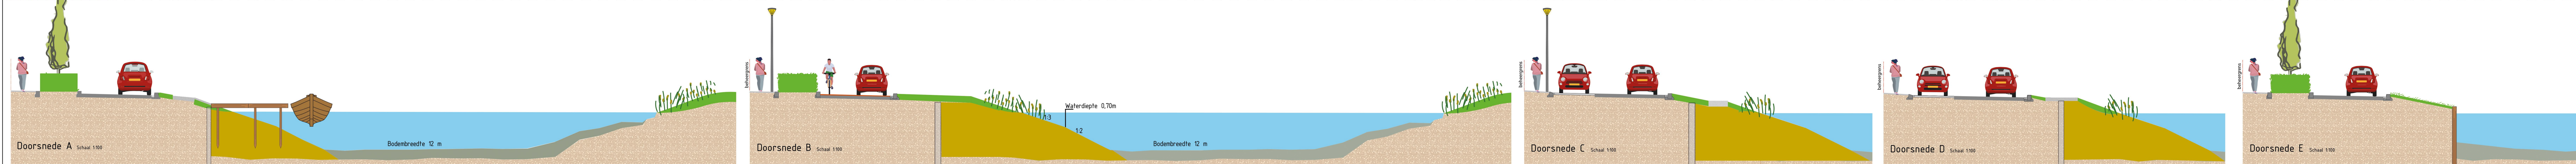

- LEGENDA**
- Bankje met Prullenbak
 - Groenvak met boom
 - Asfalt rijbaan met parkeerstrook en trottoir
 - Rood asfalt
 - Bestaande houten damwand (handhaven)
 - Steiger met loopbrug
 - Wandelpad met aanlegvoorziening
 - Natuurlijke oever
 - Wegversmalling
 - Bestaande betonnen damwand ondergronds
 - Bestaande situatie bestrating blijft
 - Bestaande railing
 - Lantaarnpaal
 - Inrit
 - Gewelfde kademuur

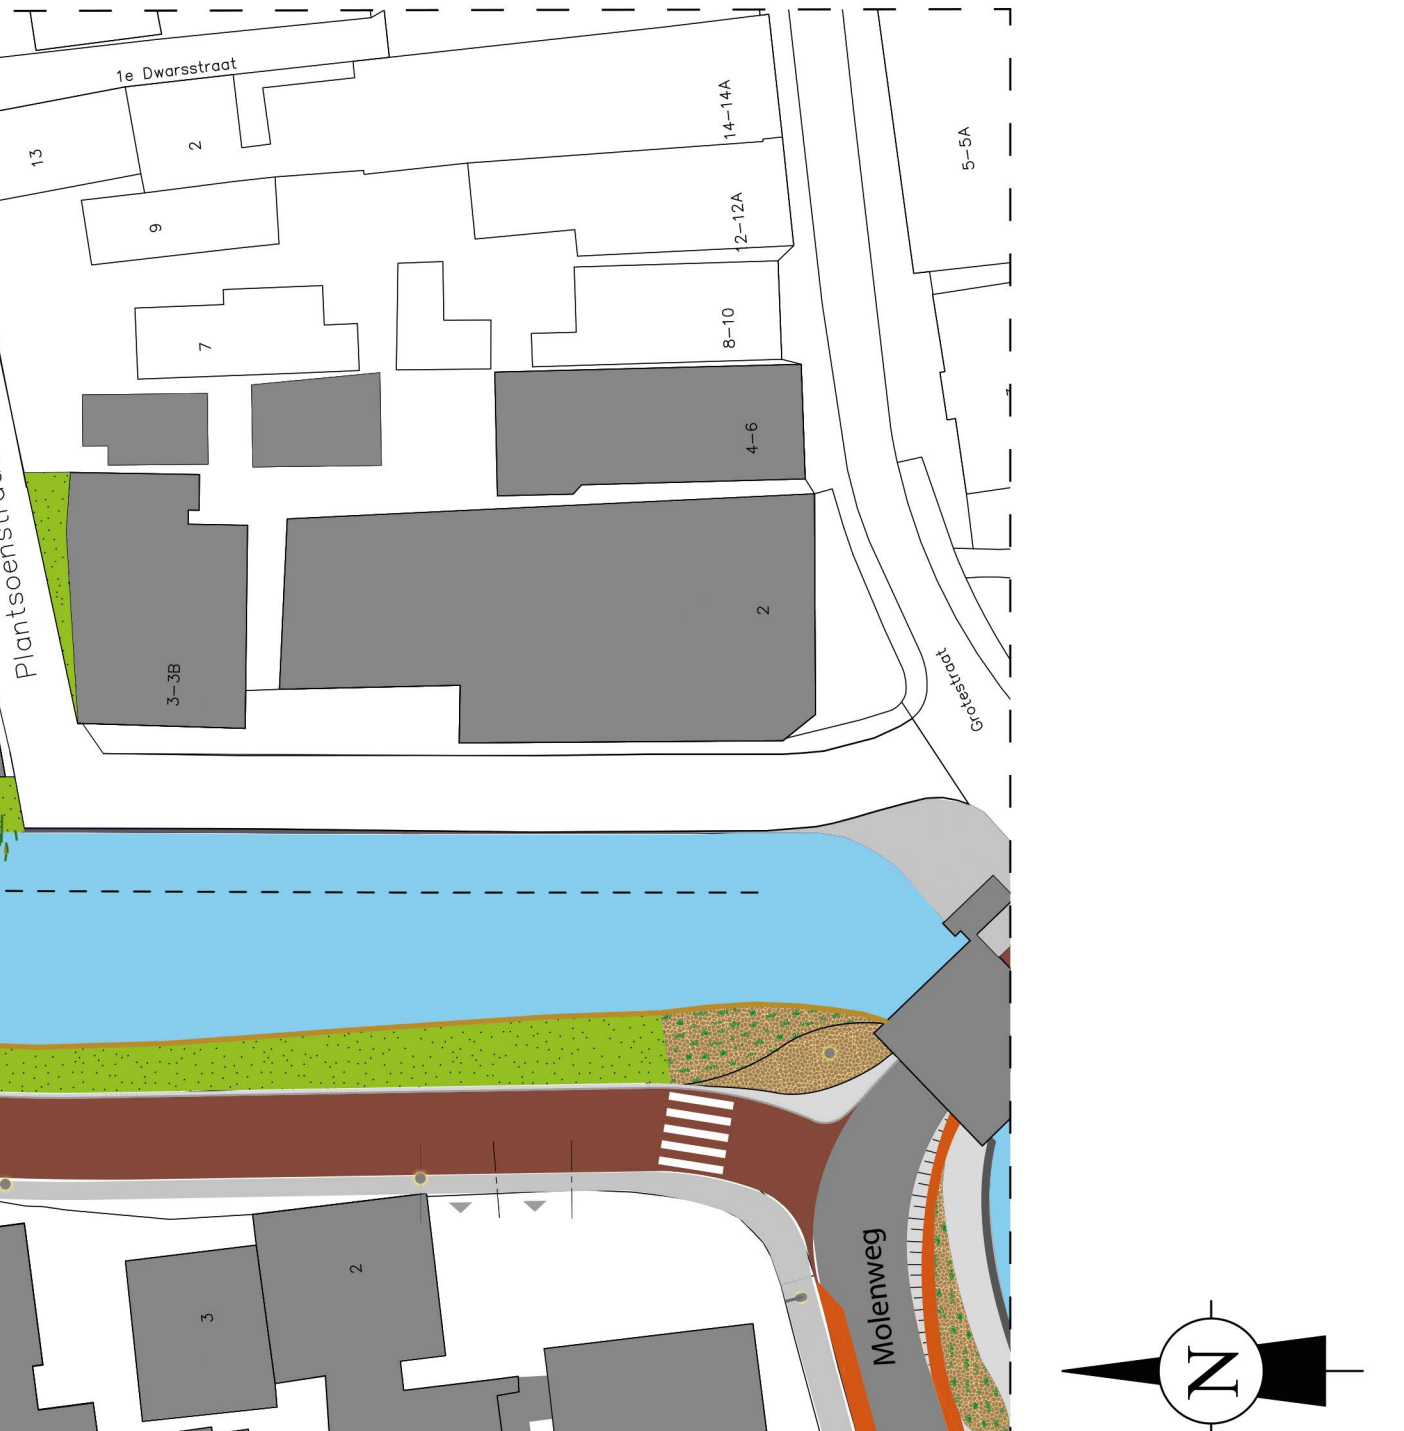

opdrachtgever: Gemeente het Hogeland

project: Herinrichting Boterdiep Wz

onderwerp: Schelstontwerp

versie: D-7	schaal: 1:500	ontwerper: Koen Scholtens	paraaf:
11 - 07 - 2022	afmeting: A2 Verfengd	projectleider: E.M. de Wekker	paraaf:
status: Concept	projectnummer: 224.12	tekeningnummer: SO051	blad: 1 van 1

Rabroekenweg 90, 7942 JE Meppel www.ATENSUS.nl info@ATENSUS.nl tel.: 0522-74 40 34

ATENSUS
advies- en ingenieursbureau