

Situatie Maarhuizen

Opdrachtgever: Stichting Enne Jans Heerd Project: CUBESTEE's Maarhuizen

Status: Integraal Vooroverleg Schaal: 1:1000 Datum: 29-10-2020 Gewijzigd:


Onix NL postbus 474 9700 AL Groningen

Printdatum: printdatum

bezoekadres: Hereplein 6, 9711 GA Groningen

tel.: 050-5290252, e-mail : info@onix.nl



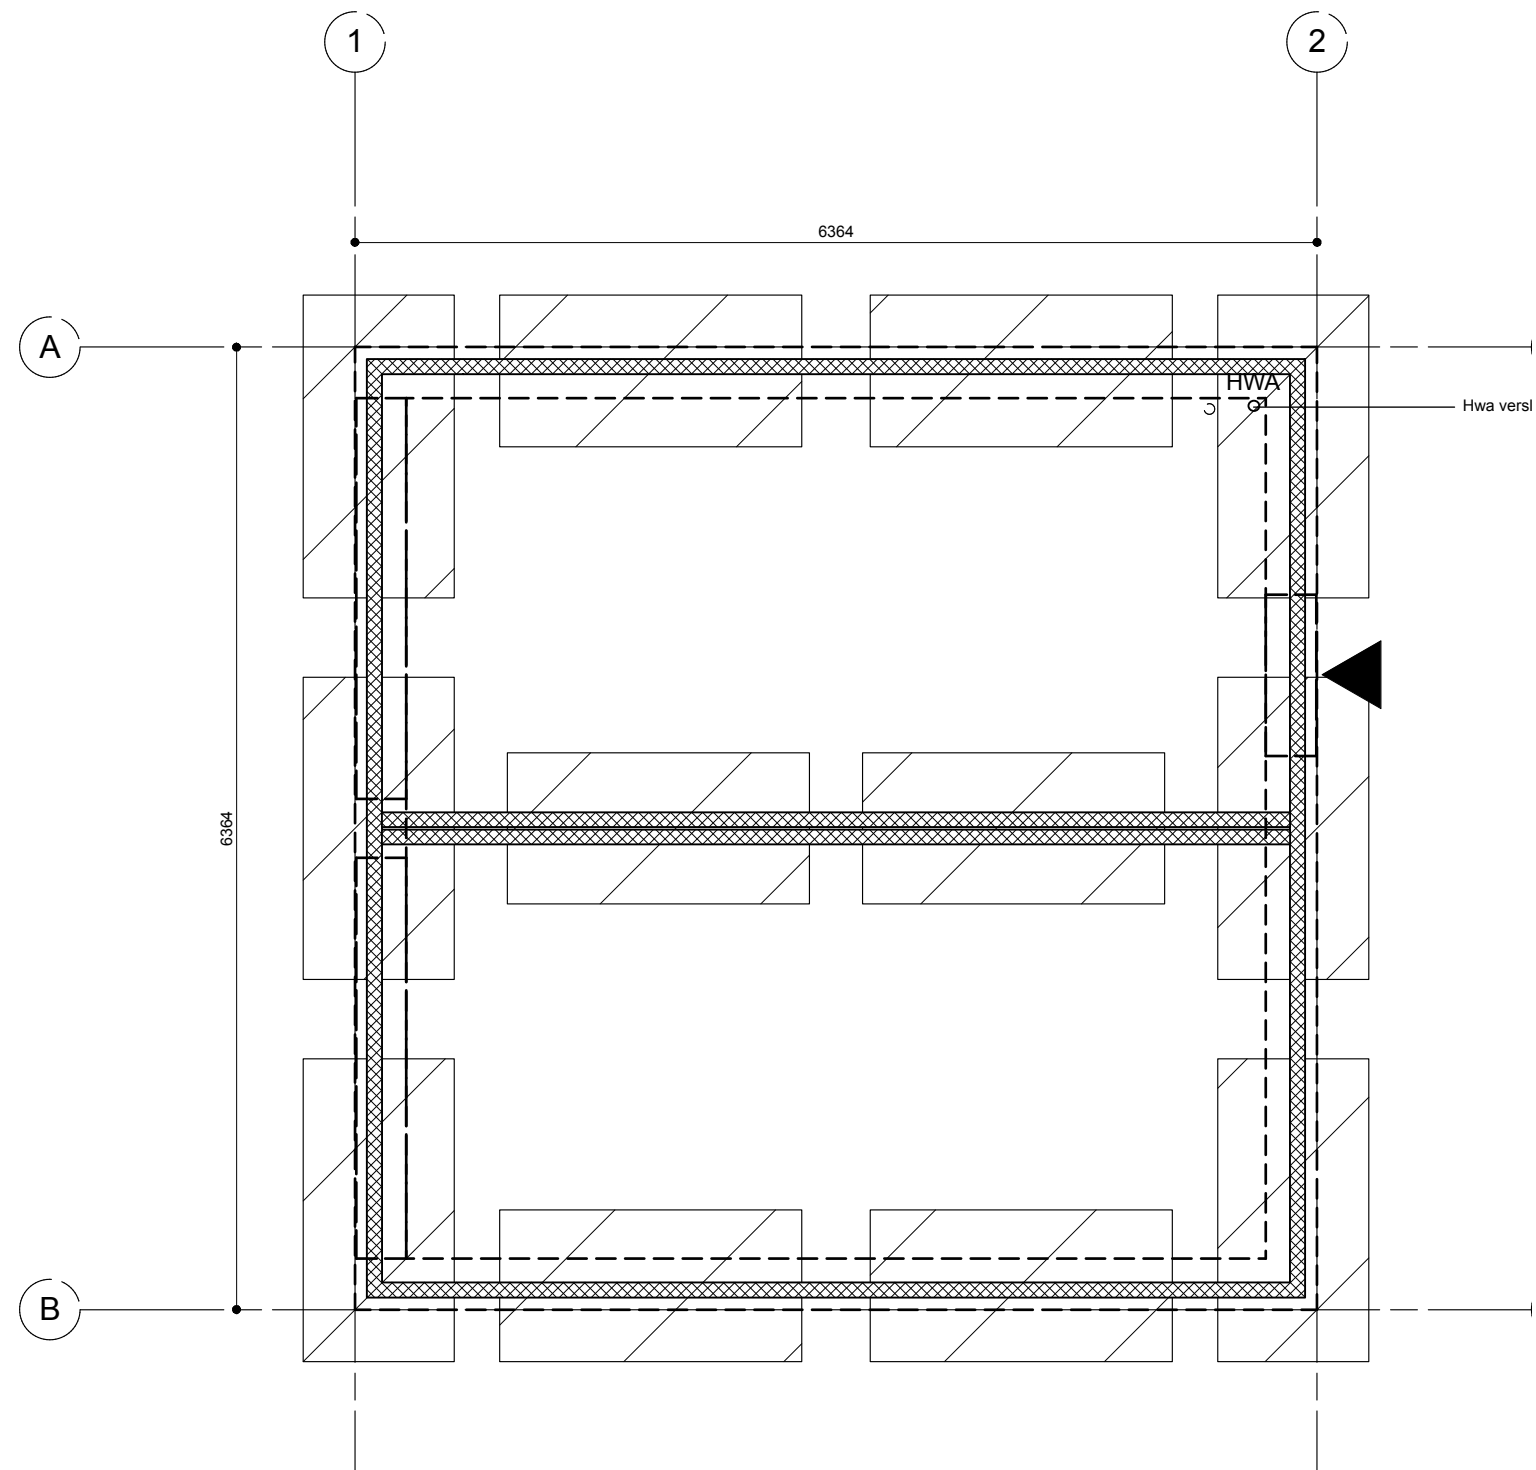

Fundering volgens opgave constructeur
- stelcon platen 160 x 1000 x 2000 mm

O 01-0 FUNDERING

Opdrachtgever: stichting Enne Jans Heerd Project: Cubestee's Maarhuizen

Status: Omgevingsvergunning Schaal: 1:50 Datum: 29-10-20

Onix NL postbus 474 9700 AL Groningen


Printdatum: printdatum

Gewijzigd:

bezoekadres: Hereplein 6, 9711 GA Groningen

tel.: 050-5290252, e-mail : info@onix.nl



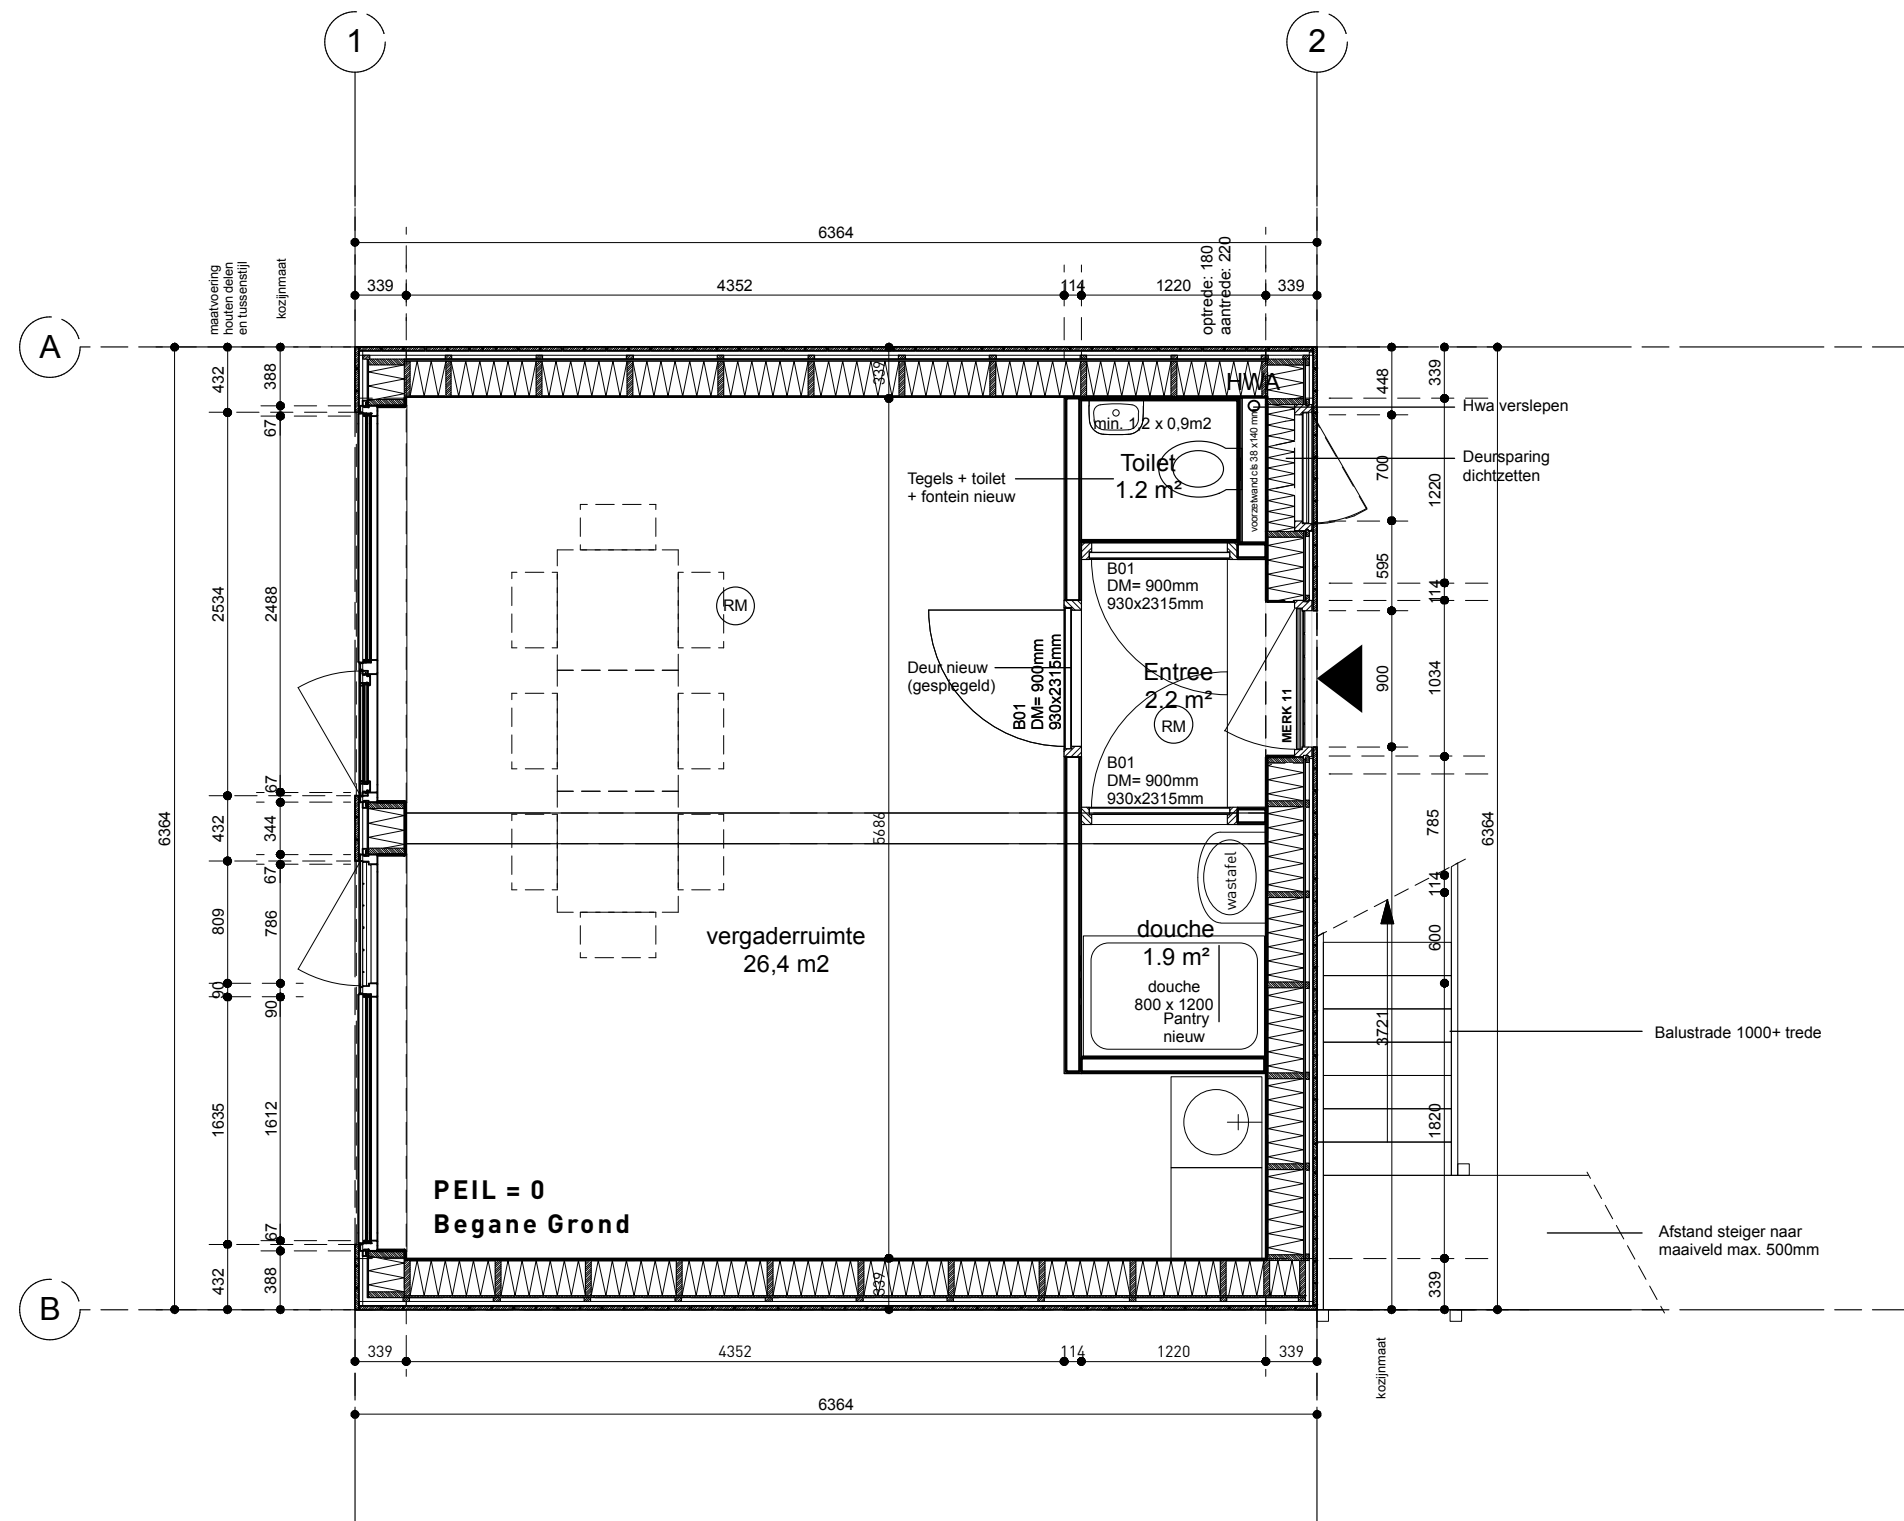

O 01-1 BEGANE GROND

Opdrachtgever: stichting Enne Jans Heerd Project: Cubestee's Maarhuizen

Status: Omgevingsvergunning Schaal: 1:50 Datum: 29-10-20 Gewijzigd:


Onix NL postbus 474 9700 AL Groningen

bezoekadres: Hereplein 6, 9711 GA Groningen

Printdatum: printdatum

tel.: 050-5290252, e-mail : info@onix.nl



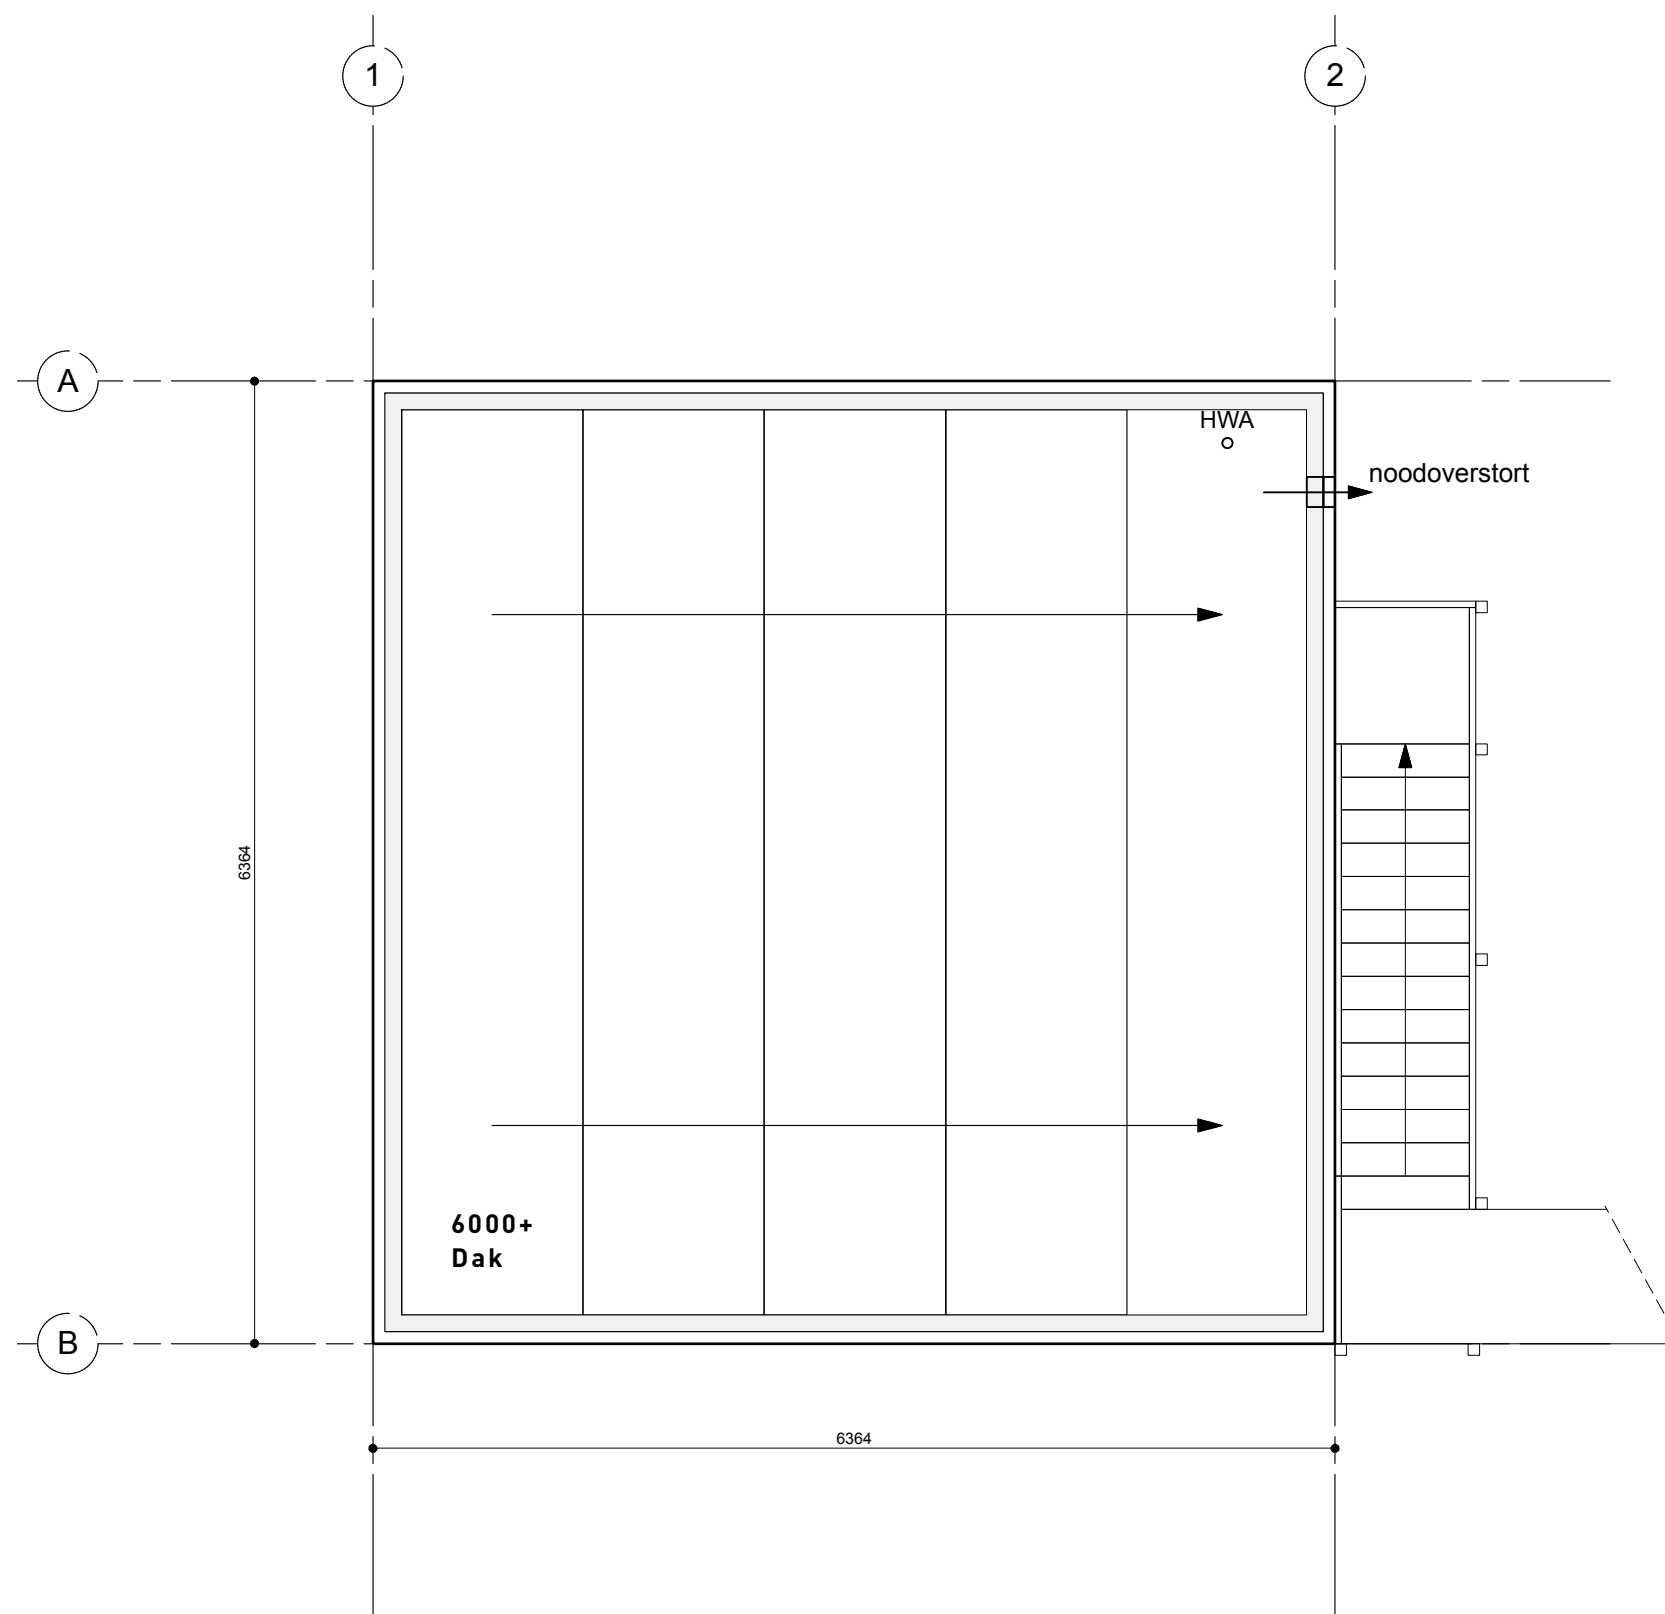

O 01-3 DAKAANZICHT

Opdrachtgever: stichting Enne Jans Heerd Project: Cubestee's Maarhuizen

Status: Omgevingsvergunning Schaal: 1:50 Datum: 29-10-20

Onix NL postbus 474 9700 AL Groningen


Printdatum: printdatum

Gewijzigd:

bezoekadres: Hereplein 6, 9711 GA Groningen

tel.: 050-5290252, e-mail : info@onix.nl



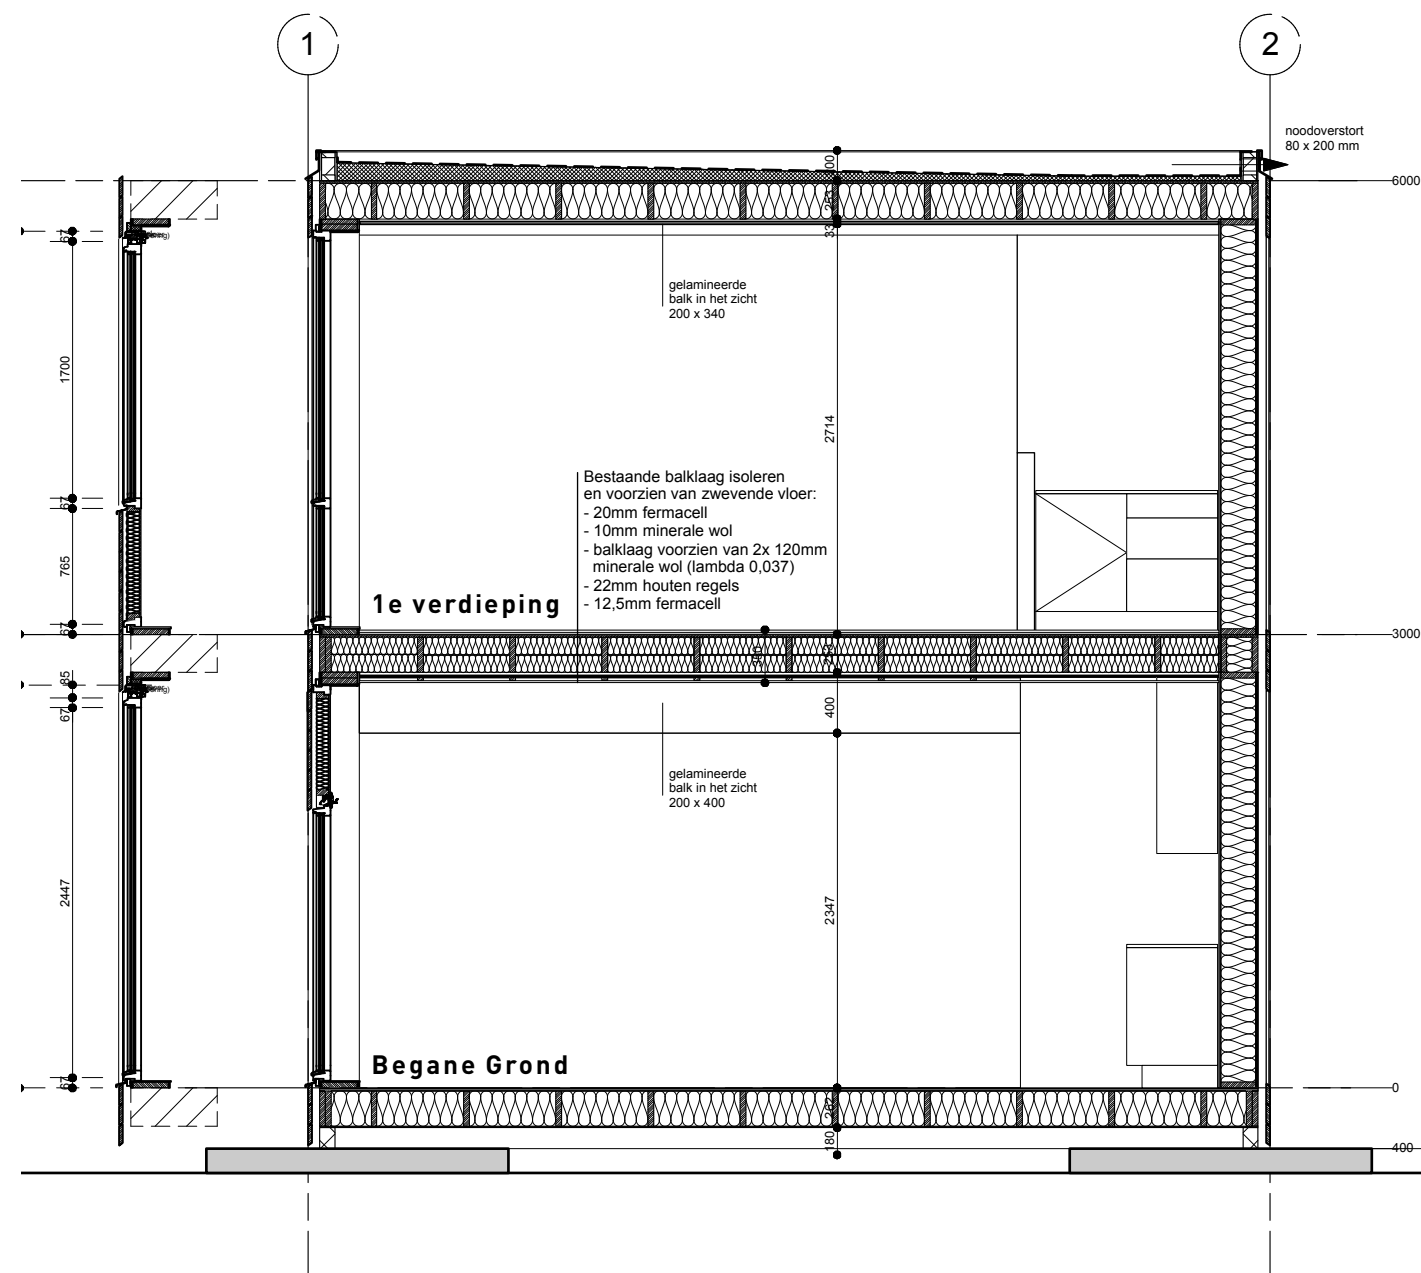

O 02-1 DOORSNEDE

Opdrachtgever: stichting Enne Jans Heerd Project: Cubestee's Maarhuizen

Status: Omgevingsvergunning Schaal: 1:50 Datum: 29-10-20 Gewijzigd:




Onix NL postbus 474 9700 AL Groningen

Printdatum: printdatum

bezoekadres: Hereplein 6, 9711 GA Groningen

tel.: 050-5290252, e-mail : info@onix.nl



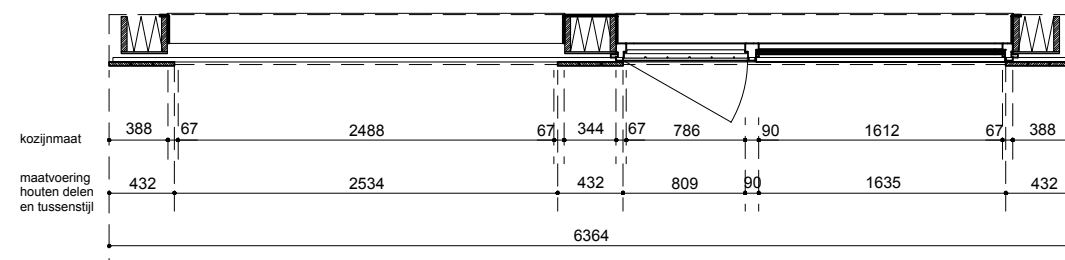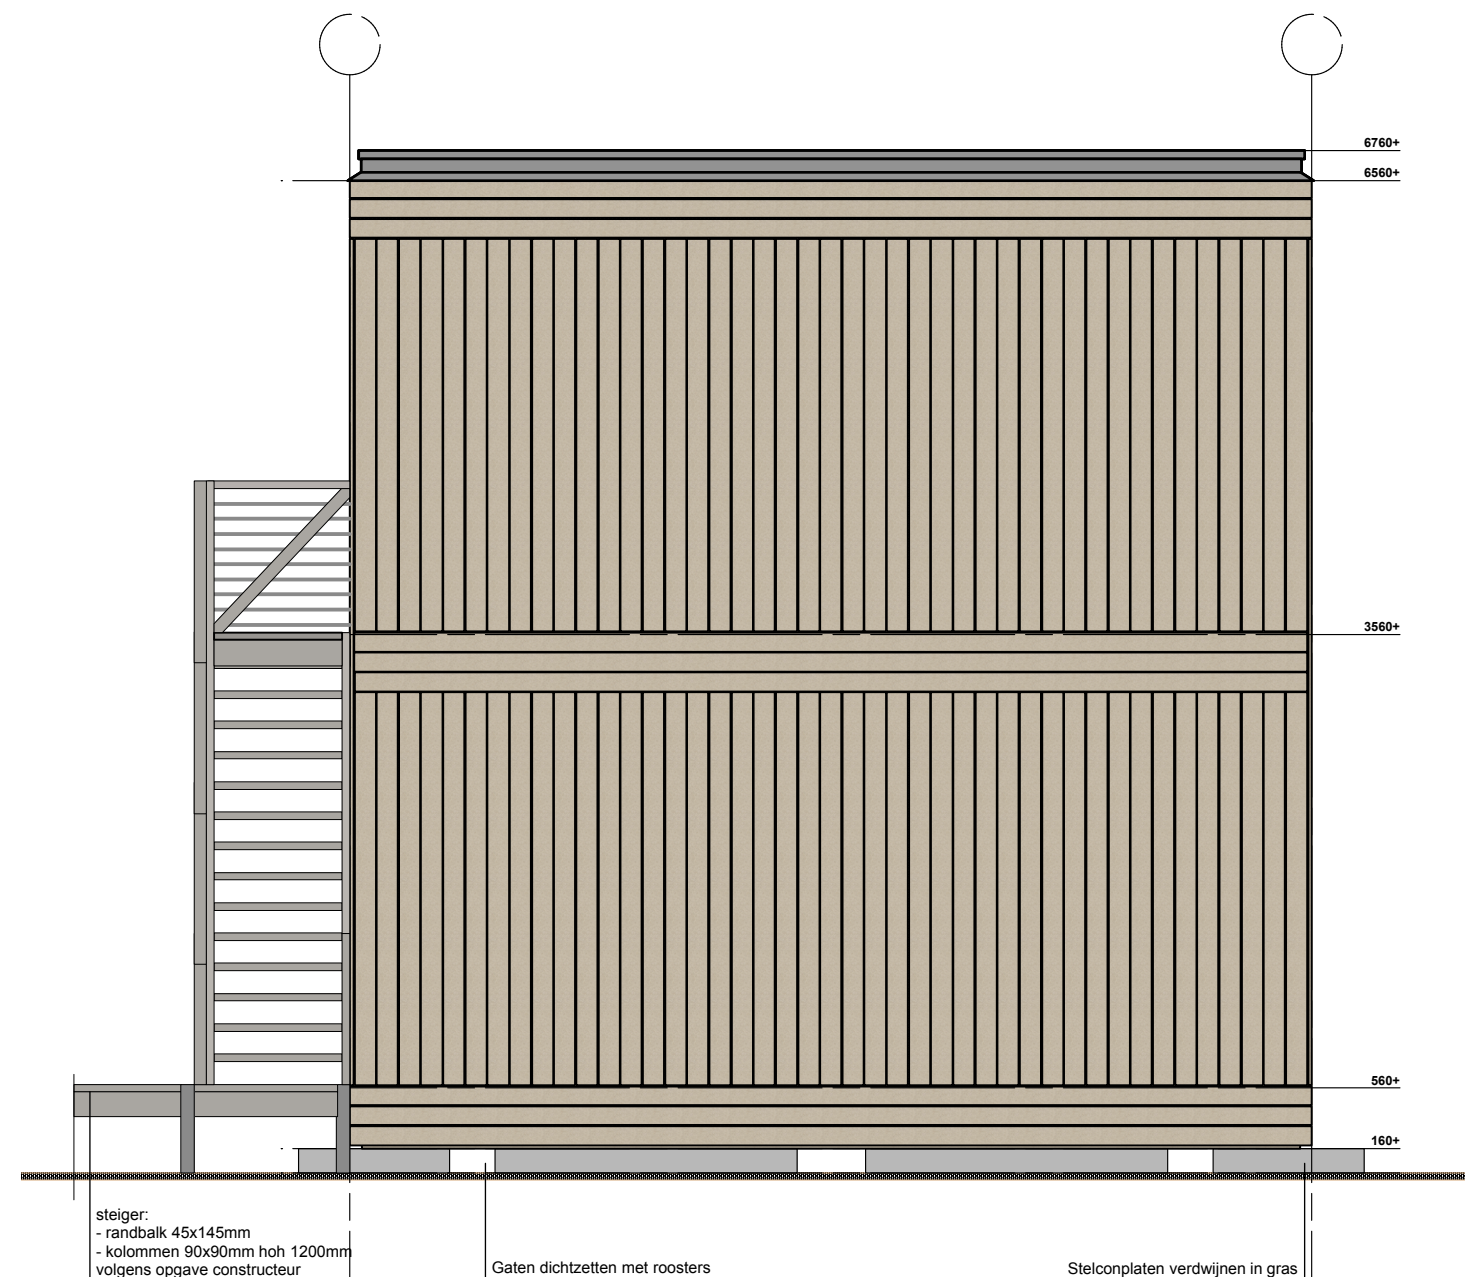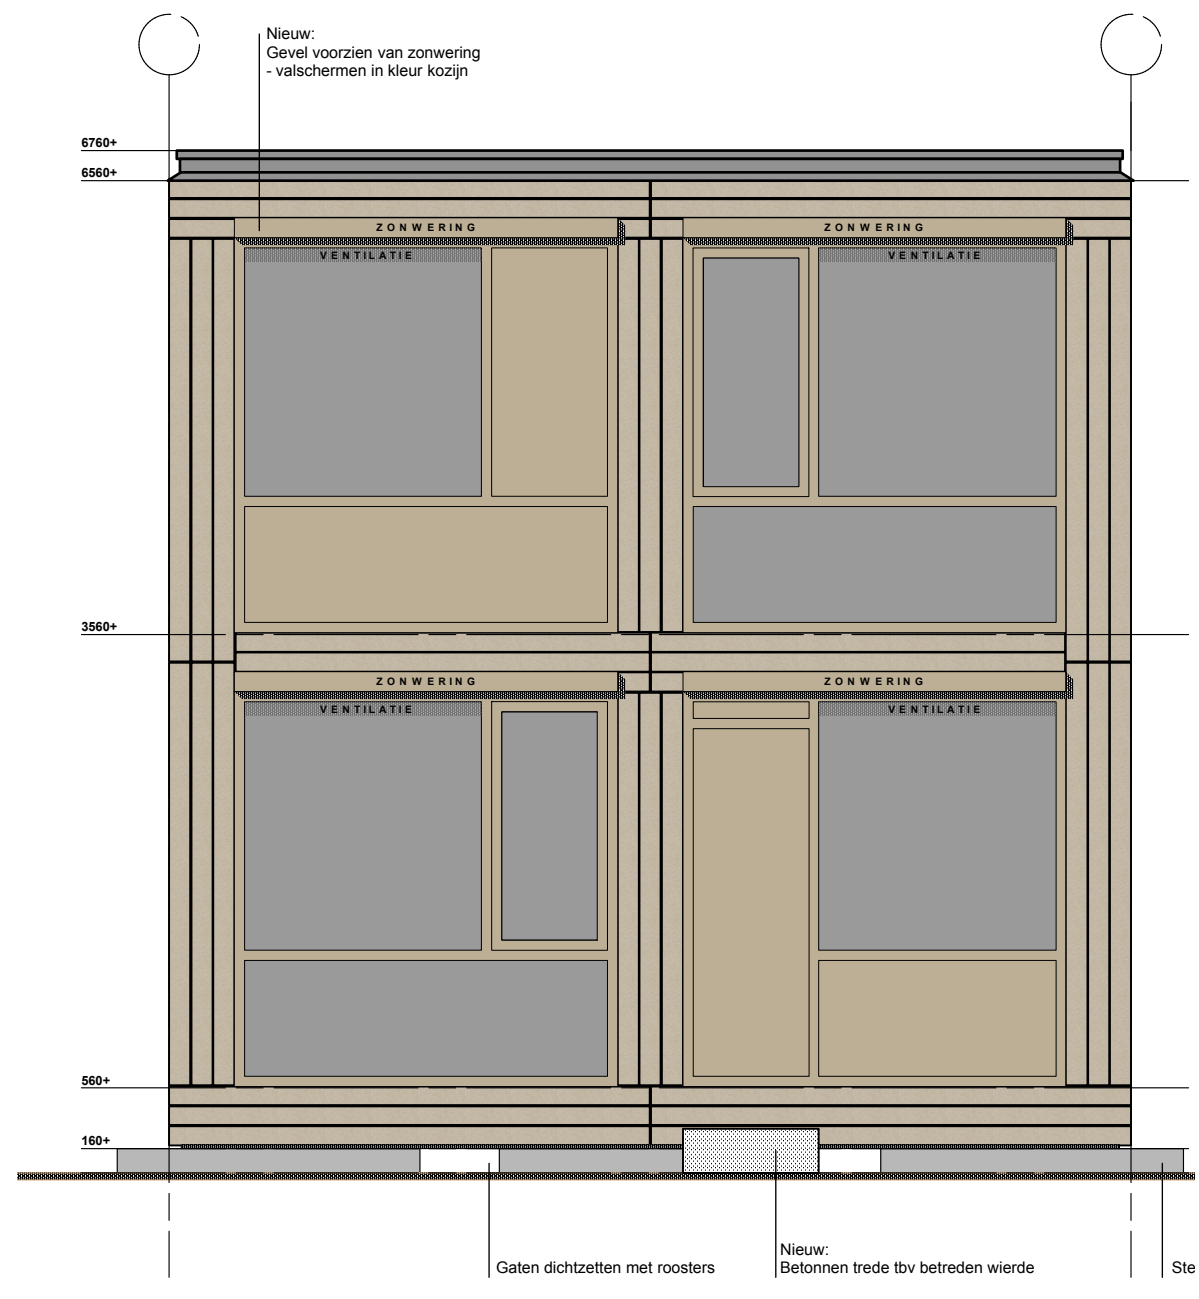

O 03-1 ZUID- + WESTGEVEL

Opdrachtgever: stichting Enne Jans Heerd Project: Cubestee's Maarhuizen

Status: Omgevingsvergunning Schaal: 1:50 Datum: 29-10-20

Onix NL postbus 474 9700 AL Groningen




Printdatum: printdatum

Gewijzigd:

bezoekadres: Hereplein 6, 9711 GA Groningen

tel.: 050-5290252, e-mail : info@onix.nl



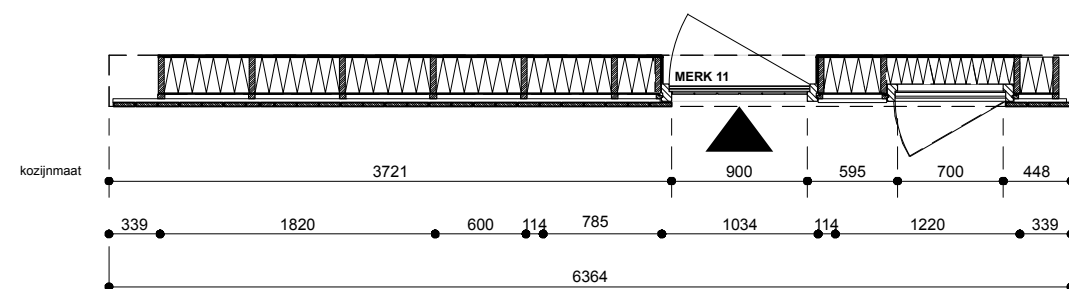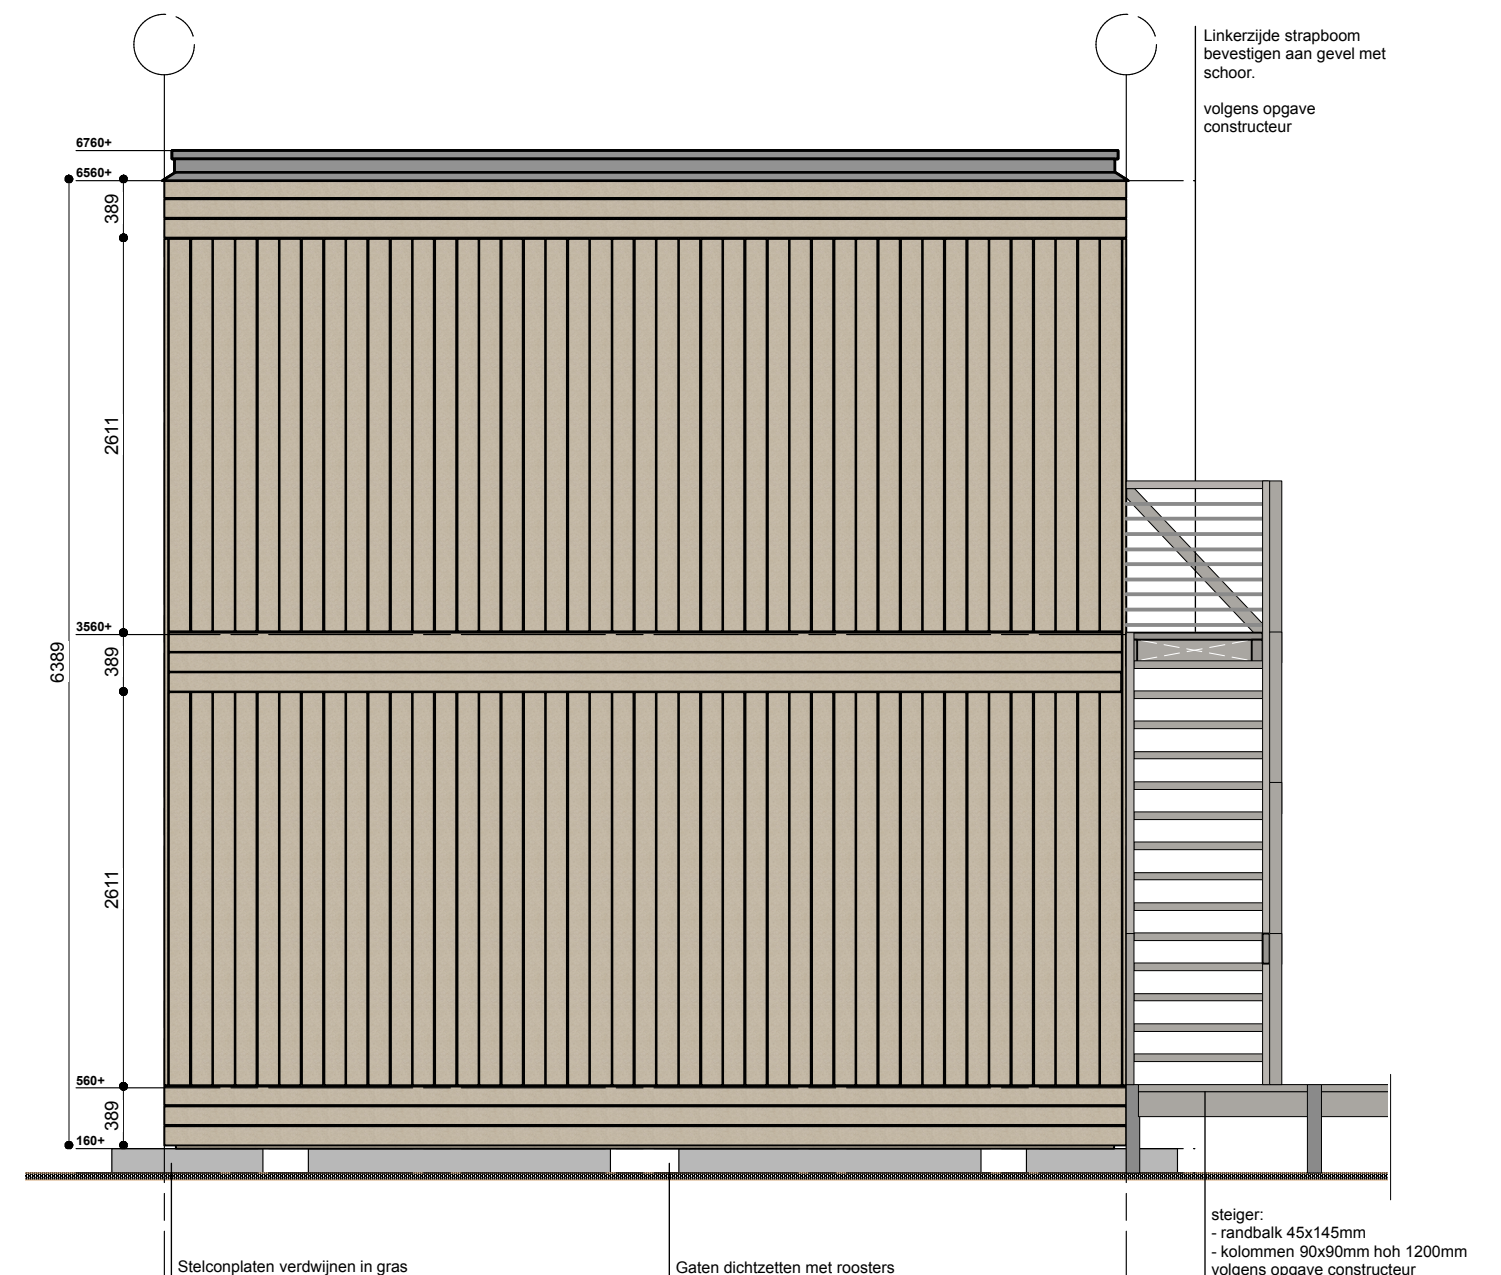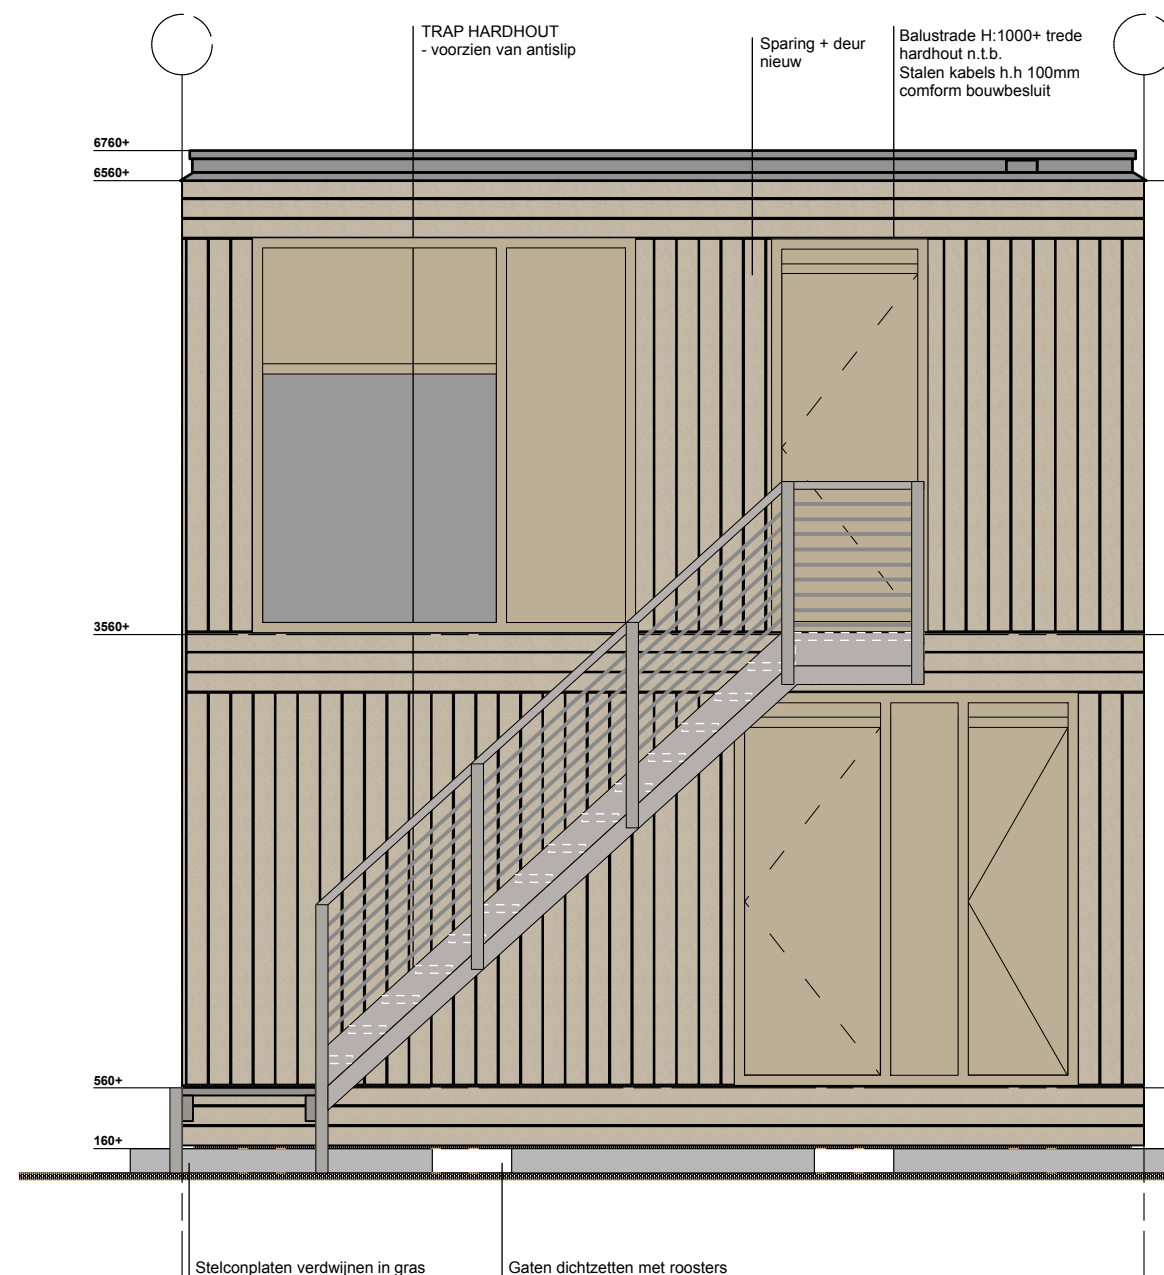

O 03-2 NOORD- EN OOSTGEVEL

Opdrachtgever: stichting Enne Jans Heerd Project: Cubestee's Maarhuizen

Status: Omgevingsvergunning Schaal: 1:50 Datum: 29-10-20

Onix NL postbus 474 9700 AL Groningen

Printdatum: printdatum

Gewijzigd:

bezoekadres: Hereplein 6, 9711 GA Groningen

tel.: 050-5290252, e-mail : info@onix.nl

