




PRINCIPE BOVENAANZICHT
SCHAAL 1:100

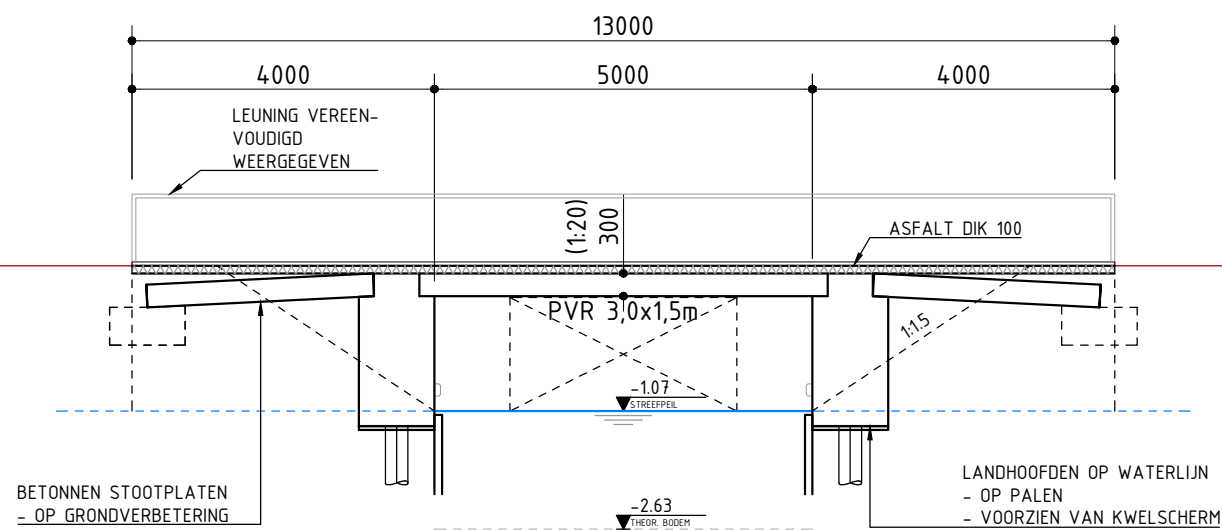

PRINCIPE LANGSDOORSNEDE
SCHAAL 1:100

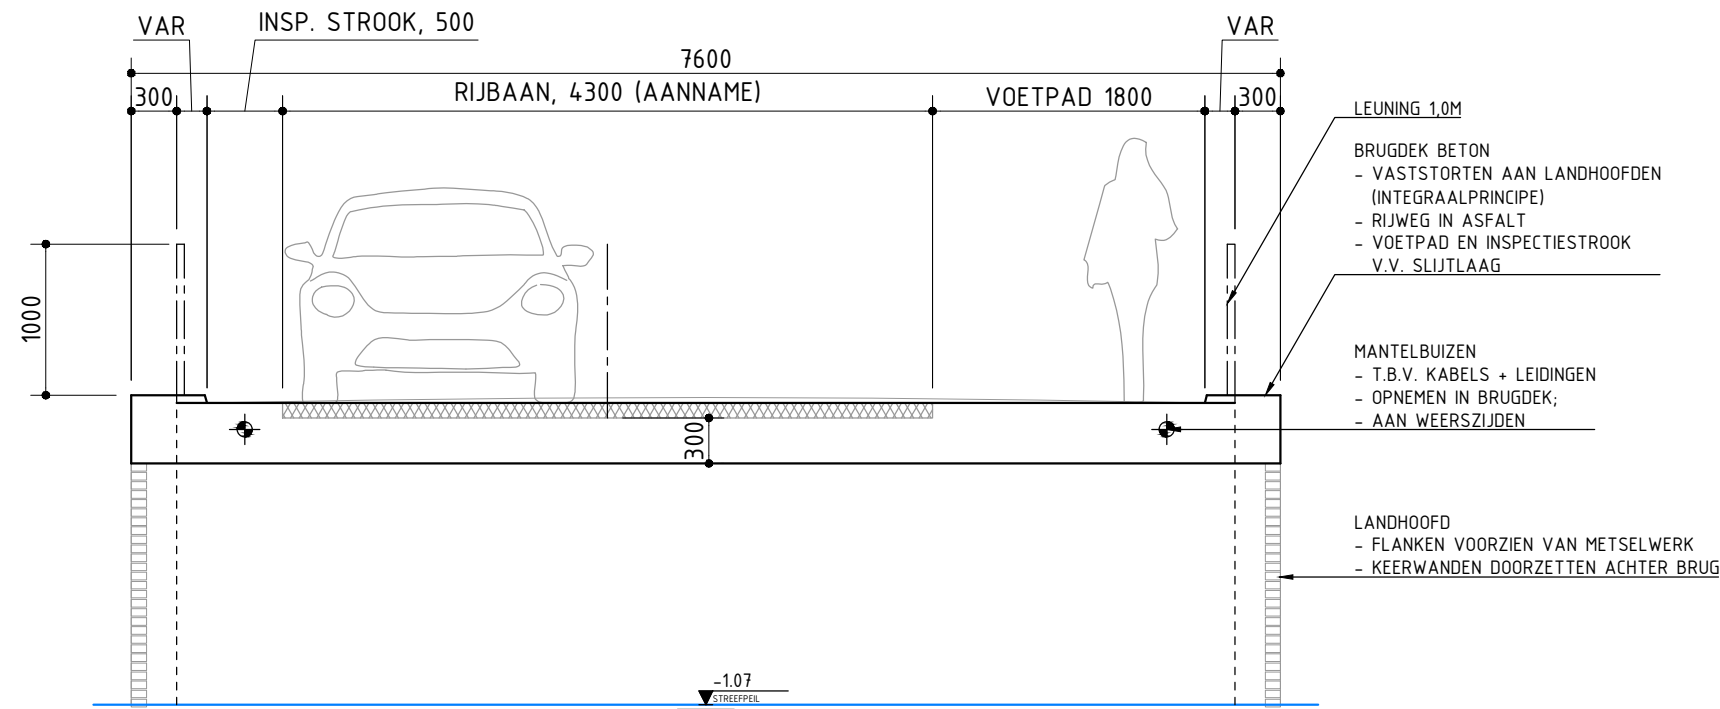

PRINCIPE DWARSDOORSNEDE
SCHAAL 150

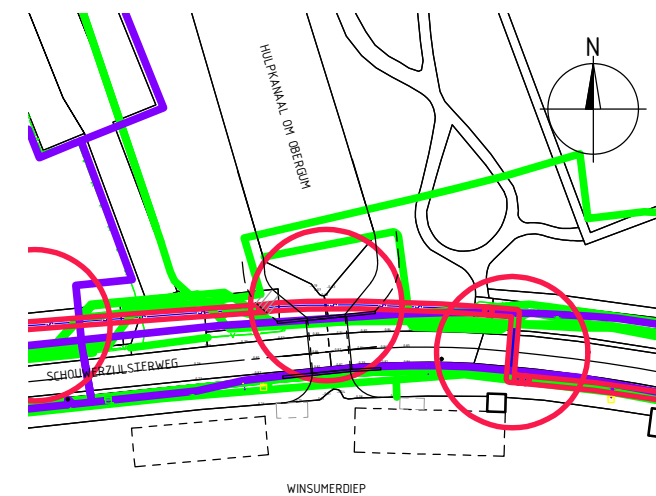

SITUATIE
SCHAAL 1:1000

TOELICHTING
- OP DEZE TEKENING IS HET AUTEURSRECHT VAN TOEPASSING: COPYRIGHT IPV DELFT
- DEZE TEKENING KAN NIET WORDEN GEBRUIKT ALS PRODUCTIETEKENING
- PRODUCTIETEKENINGEN DIENEN VOOR UITVOERING TER CONTROLE TE WORDEN VOORGELEGD AAN IPV DELFT
- ALLE MATEN IN MILLIMETERS, TENZIJ ANDERS VERMELD
- PEILMATEN IN METERS T.O.V. N.A.P.
- GRADEN IN HET 360 GRADEN STELSEL
- COORDINATEN IN MILLIMETERS IN HET RD-STELSEL

PROJECT			
HOG.09 BRUG SCHOUWERZIJLSTERWEG			
OPDRACHTGEVER			
GEMEENTE HET HOGELAND			
ONDERDEEL			
PRINCIPESCHETS VARIANTEN			
TEKENINGNUMMER	DATUM	VERSIE	STATUS
HOG.09.SO.TEK.02	24.07.2023	0.9	CONCEPT
GETEKEND	SCHAAL	EENHEID	FORMAAT
TBE	1:100	MM	A2