



KWELDERSCHUUR

JANUARI 2013

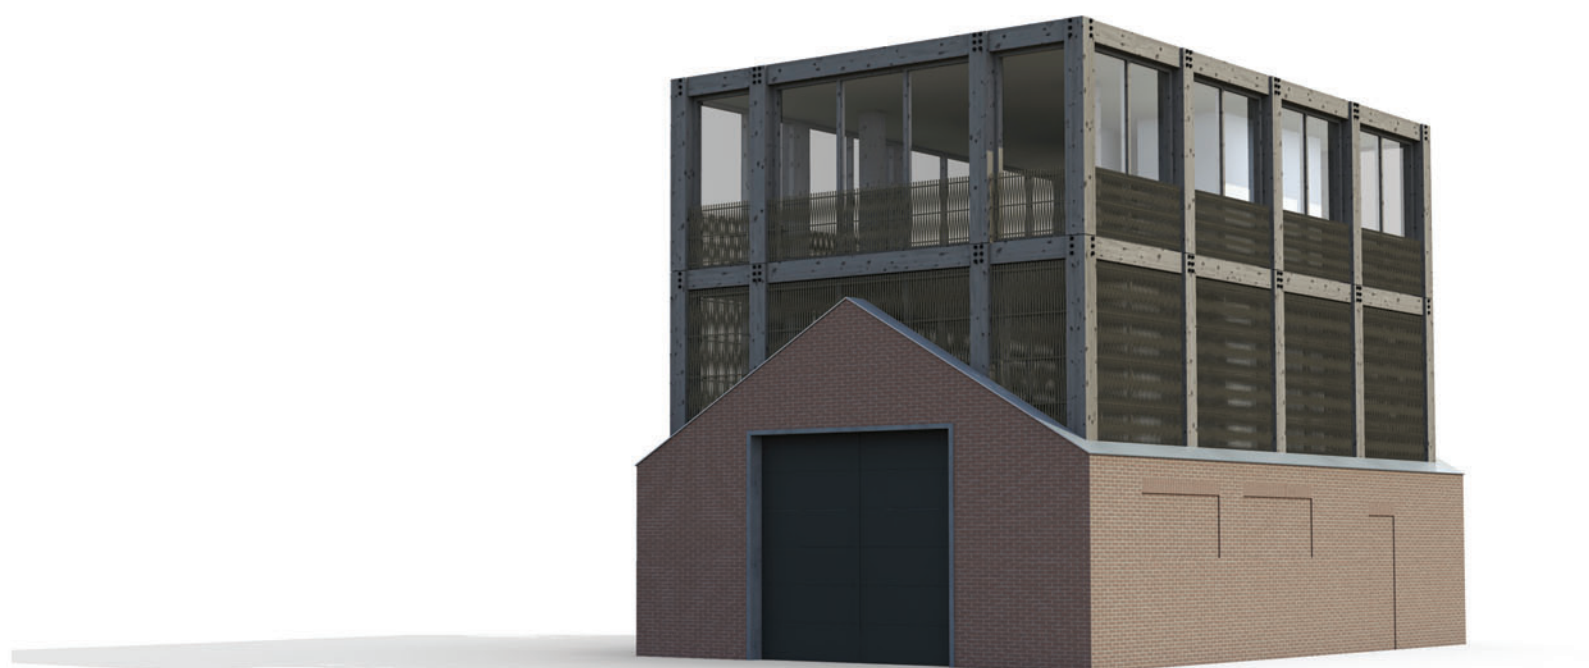

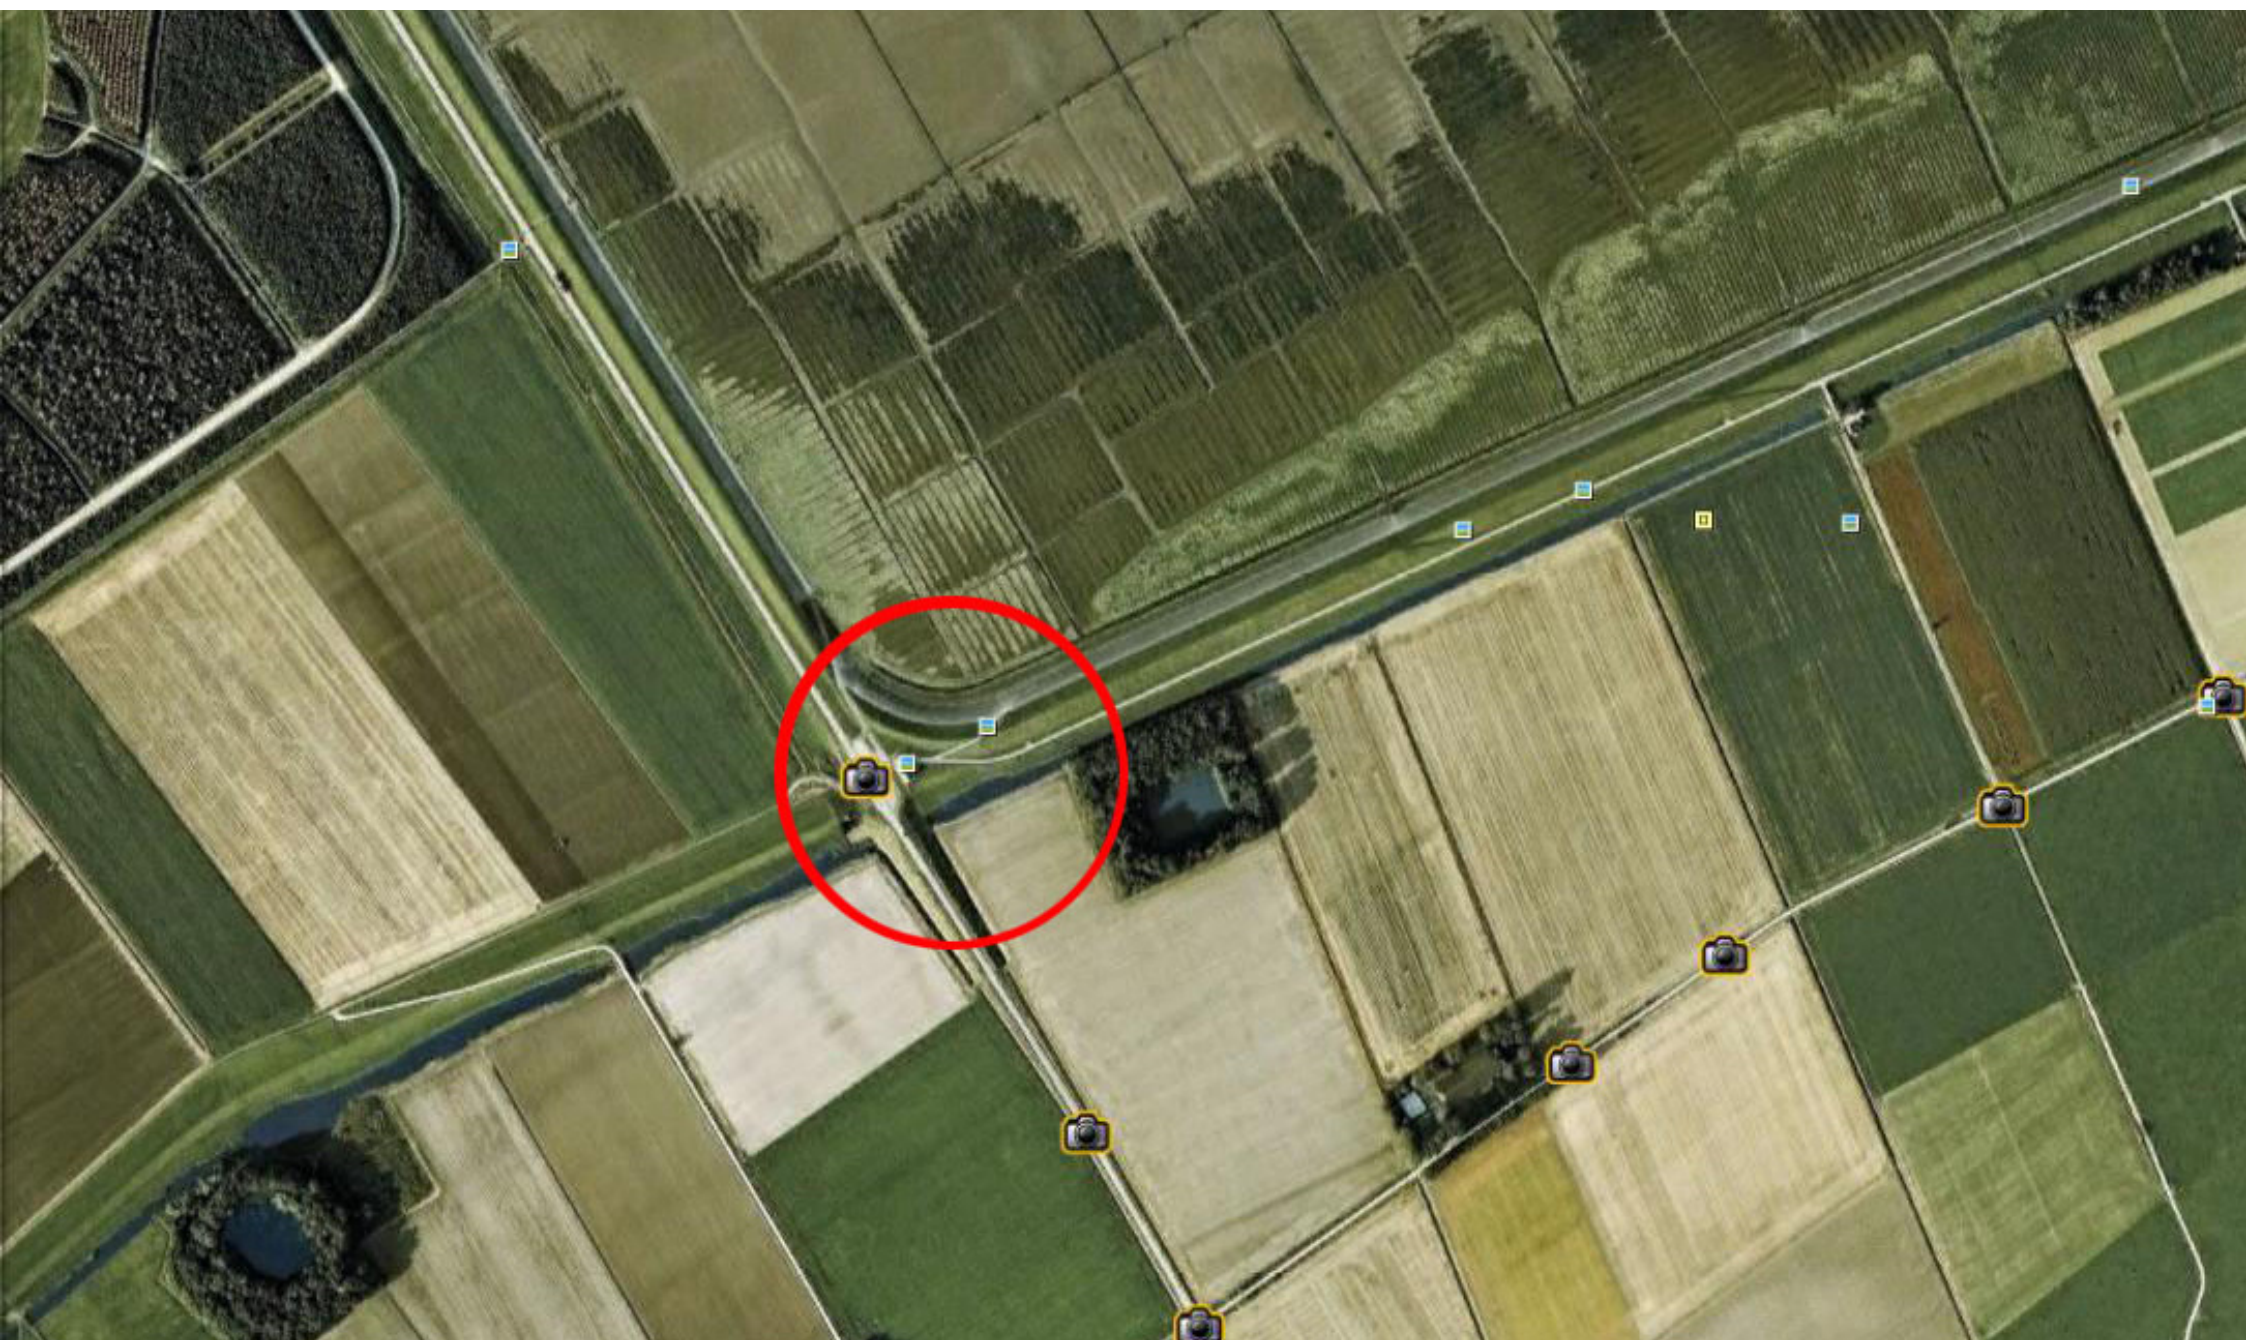

OPDRACHTGEVER FAMILIE SIJPKENS
WERK KWELDERSCHUUR
BETREFT LOCATIE
SCHAALEN
DATUM 18-01-2012
PROJECT/TEKENINGNR 201106



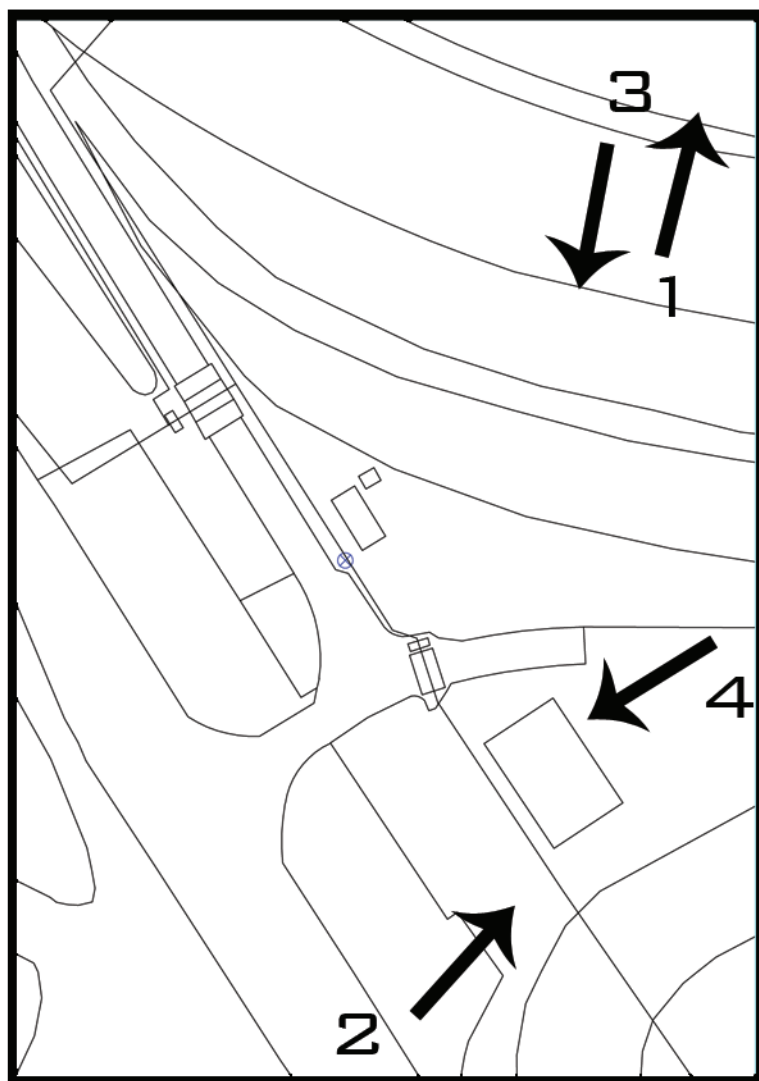


FOTO 1



FOTO 2



FOTO 3



FOTO 4

OPDRACHTGEVER FAMILIE SIJPKENS
 WERK KWELDERSCHUUR
 BETREFT FOTO'S SITUATIE
 SCHAAL
 DATUM 18-01-2012
 PROJECT/TEKENINGNR 201106

NRJ ARCHITECTUUR



WWW.NRJ-ARCHITECTUUR.NL

INSPIRATIE



REFERENTIES



OPDRACHTGEVER FAMILIE SIJPKENS
 WERK KWELDERSCHUUR
 BETREFT REFERENTIES
 SCHAAL
 DATUM 18-01-2012
 PROJECT/TEKENINGNR 201106

NRJ ARCHITECTUUR



WWW.NRJ-ARCHITECTUUR.NL

KWELDERLANDSCHAP



OPDRACHTGEVER FAMILIE SIJPKENS
WERK KWELDERSCHUUR
BETREFT REFERENTIES KWELDERS
SCHAAL
DATUM 17-01-2012
PROJEKT/TEKENINGNR 201101

NRJ ARCHITECTUUR



WWW.NRJARCHITECTUUR.NL



OPDRACHTGEVER FAMILIE SIJPKENS
 WERK KWELDERSCHUUR
 BETREFT IMPRESSIE
 SCHAAL
 DATUM 18-01-2012
 PROJECT/TEKENINGNR 201106

NRJ ARCHITECTUUR







WWW.NRJARCHITECTUUR.NL

BEGANE GROND

1 STE VERDIEPING

2 DE VERDIEPING

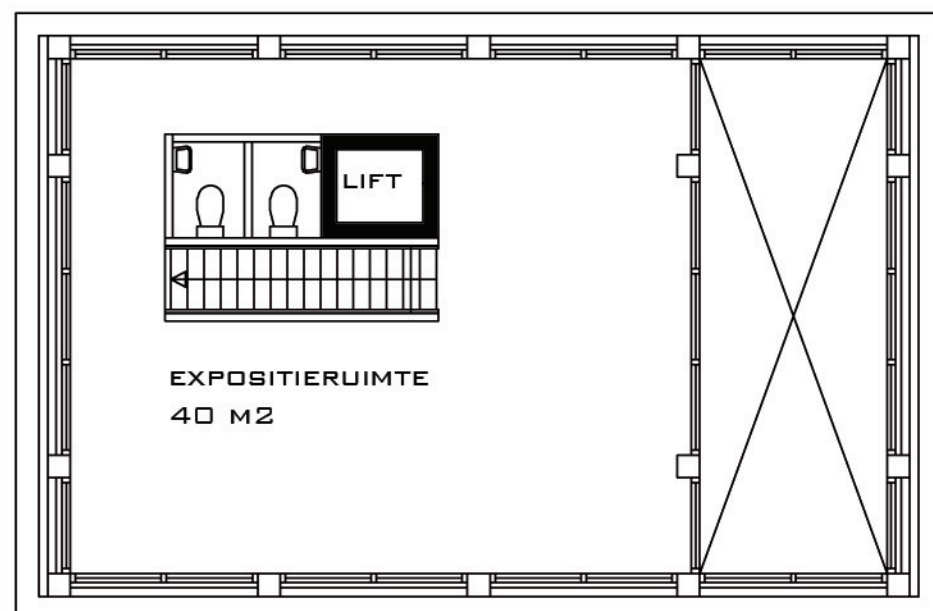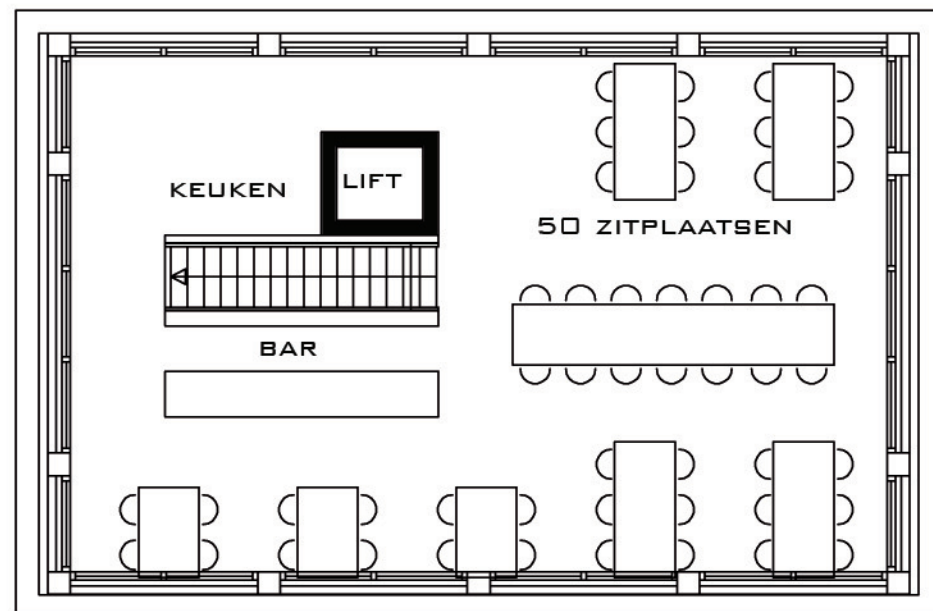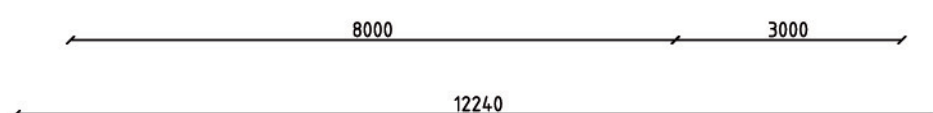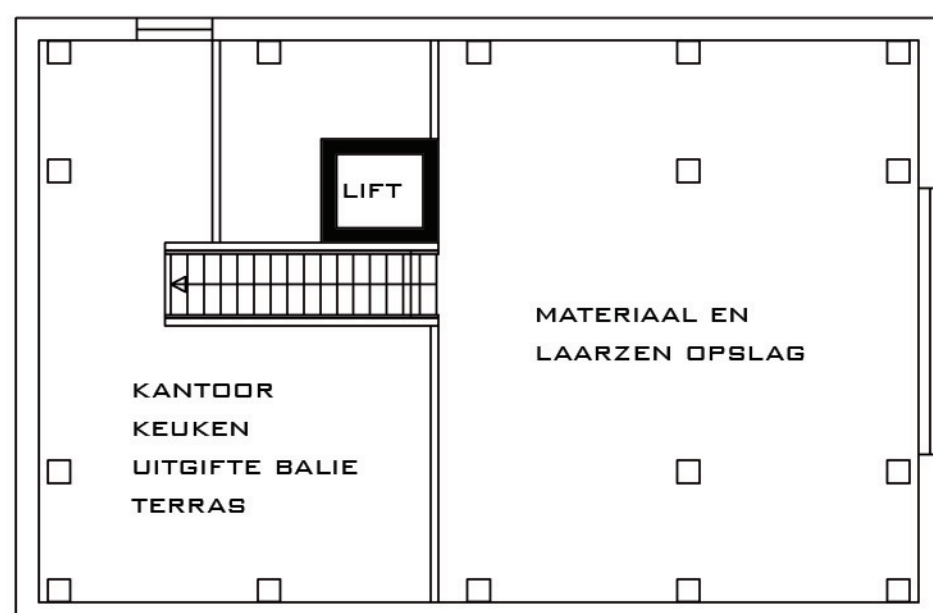


OPDRACHTGEVER FAMILIE SIJPKENS
WERK KWELDERSCHUUR
BETREFT PLATTEGRONDEN
SCHAAL 1:100
DATUM 14-06-2011
PROJEKT/TEKENINGNR 201101




WWW.NRJARCHITECTUUR.NL

VOORGEVEL

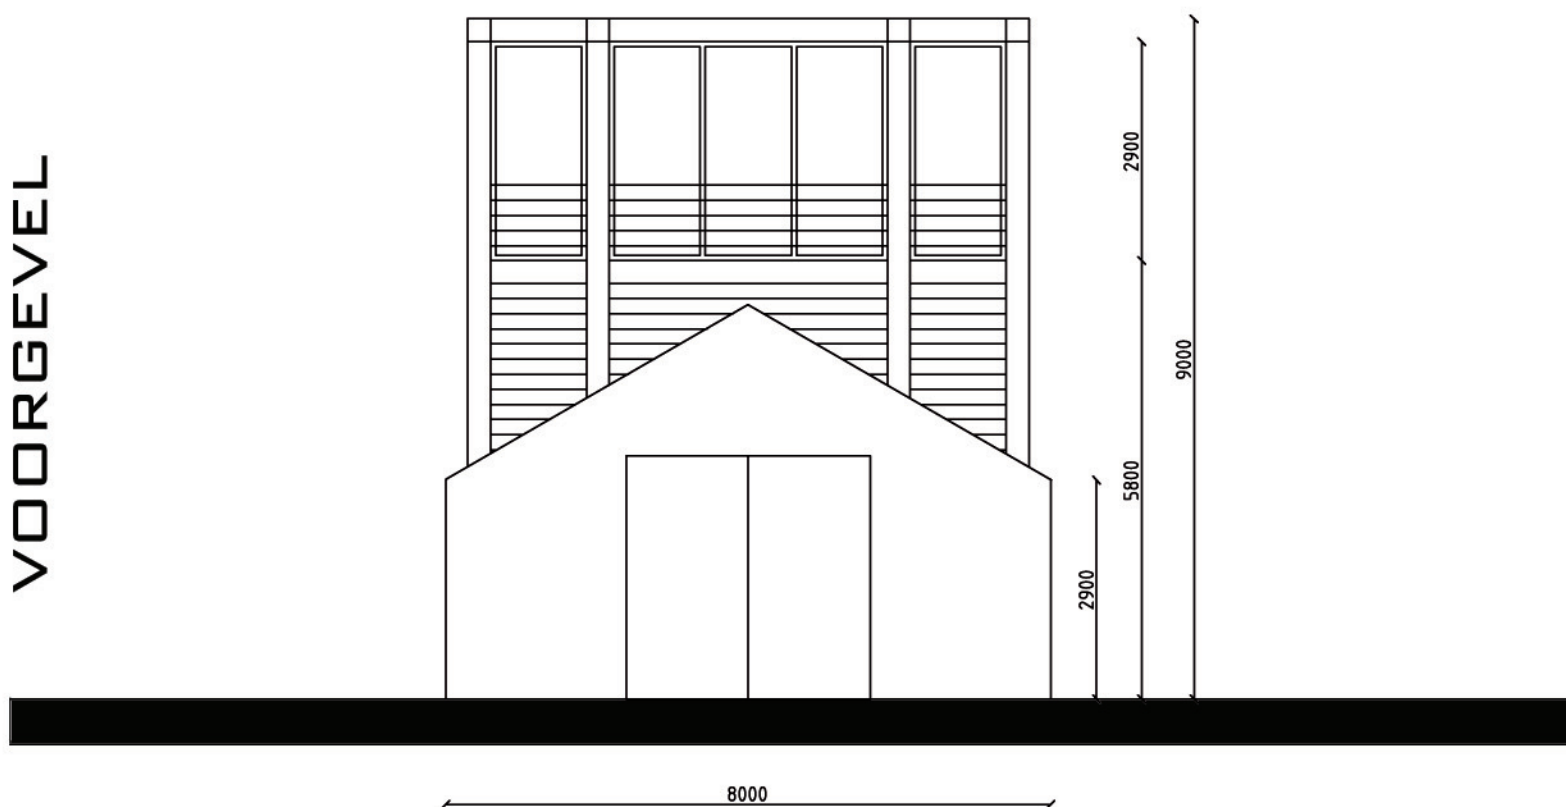

ZIJGEVEL

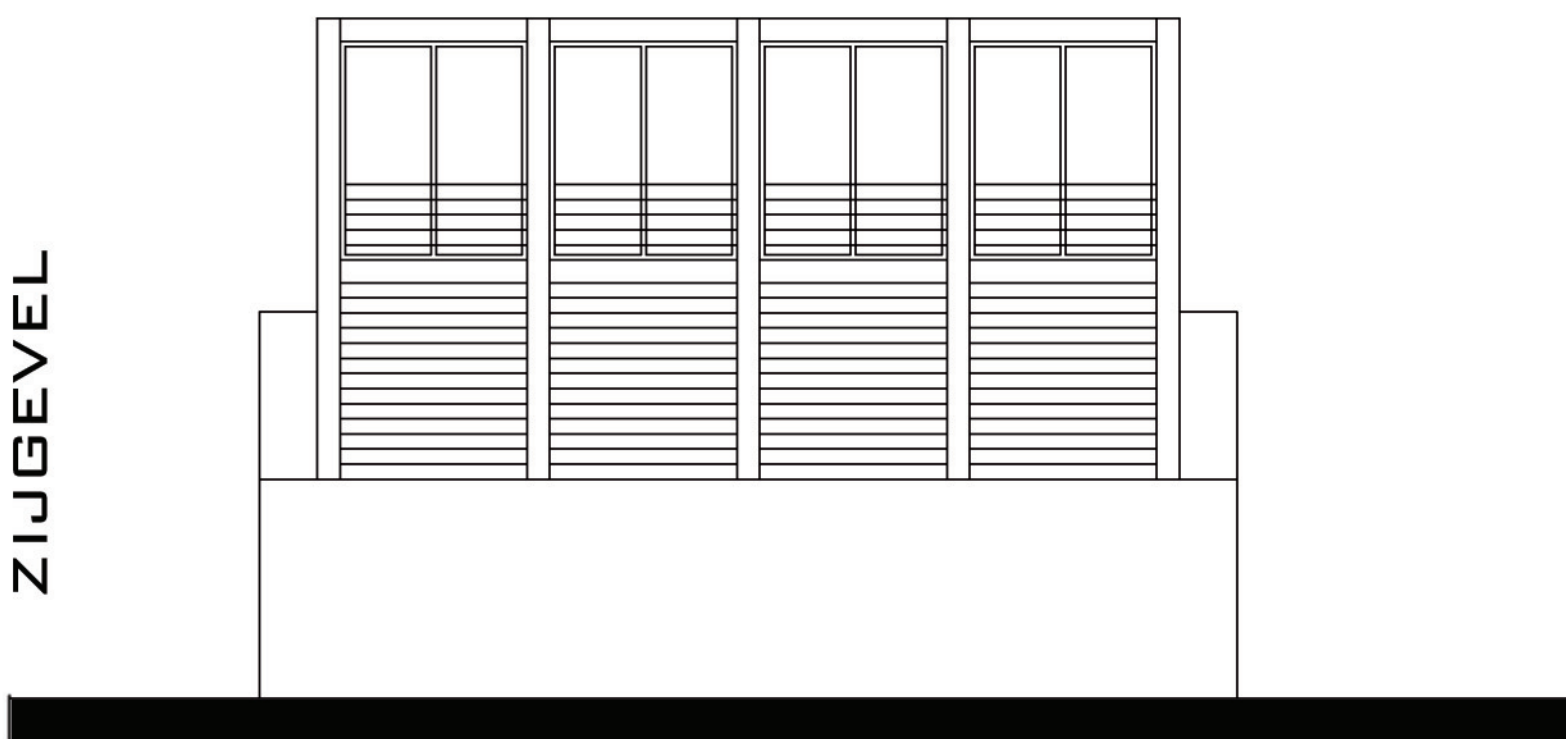

OPDRACHTGEVER FAMILIE SIJPKENS
 WERK KWELDERSCHUUR
 BETREFT BEVELS
 SCHAAAL 1:100
 DATUM 14-06-2011
 PROJECT/TEKENINGNR 201101



WWW.NRJARCHITECTUUR.NL



OPDRACHTGEVER FAMILIE SIJPKENS
 WERK KWELDERSCHUUR
 BETREFT ONTWERP IN SITUATIE
 SCHAAL
 DATUM 18-01-2012
 PROJECT/TEKENINGNR 201106

