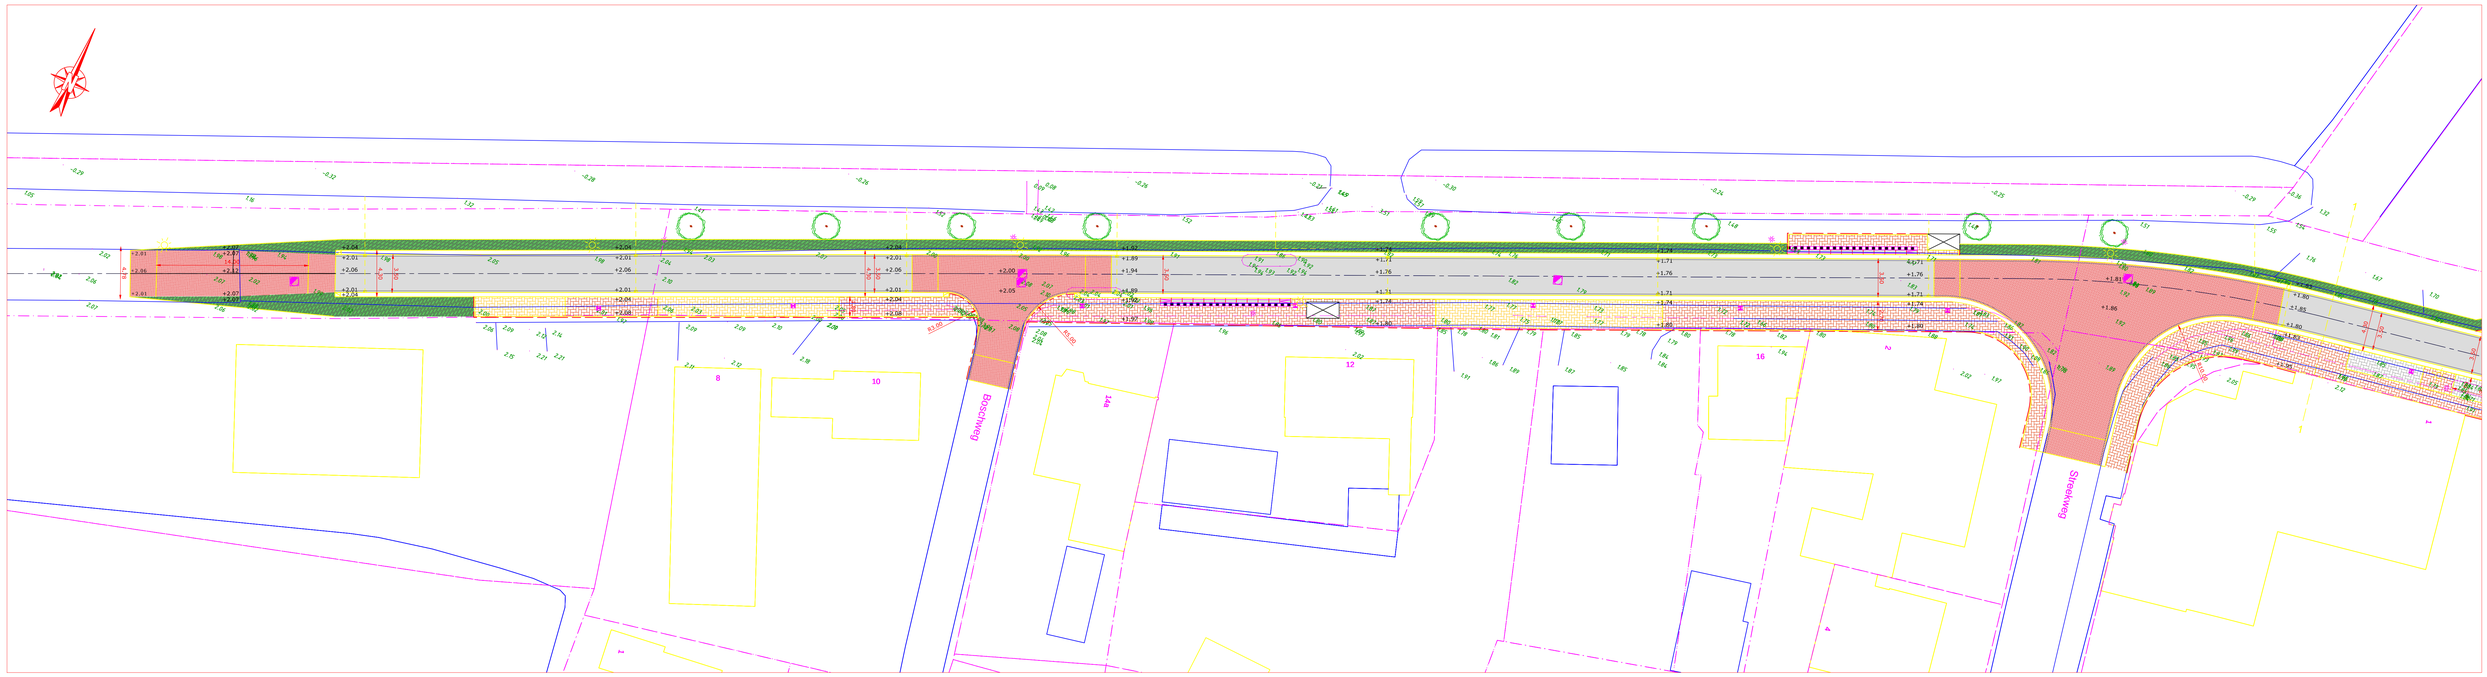

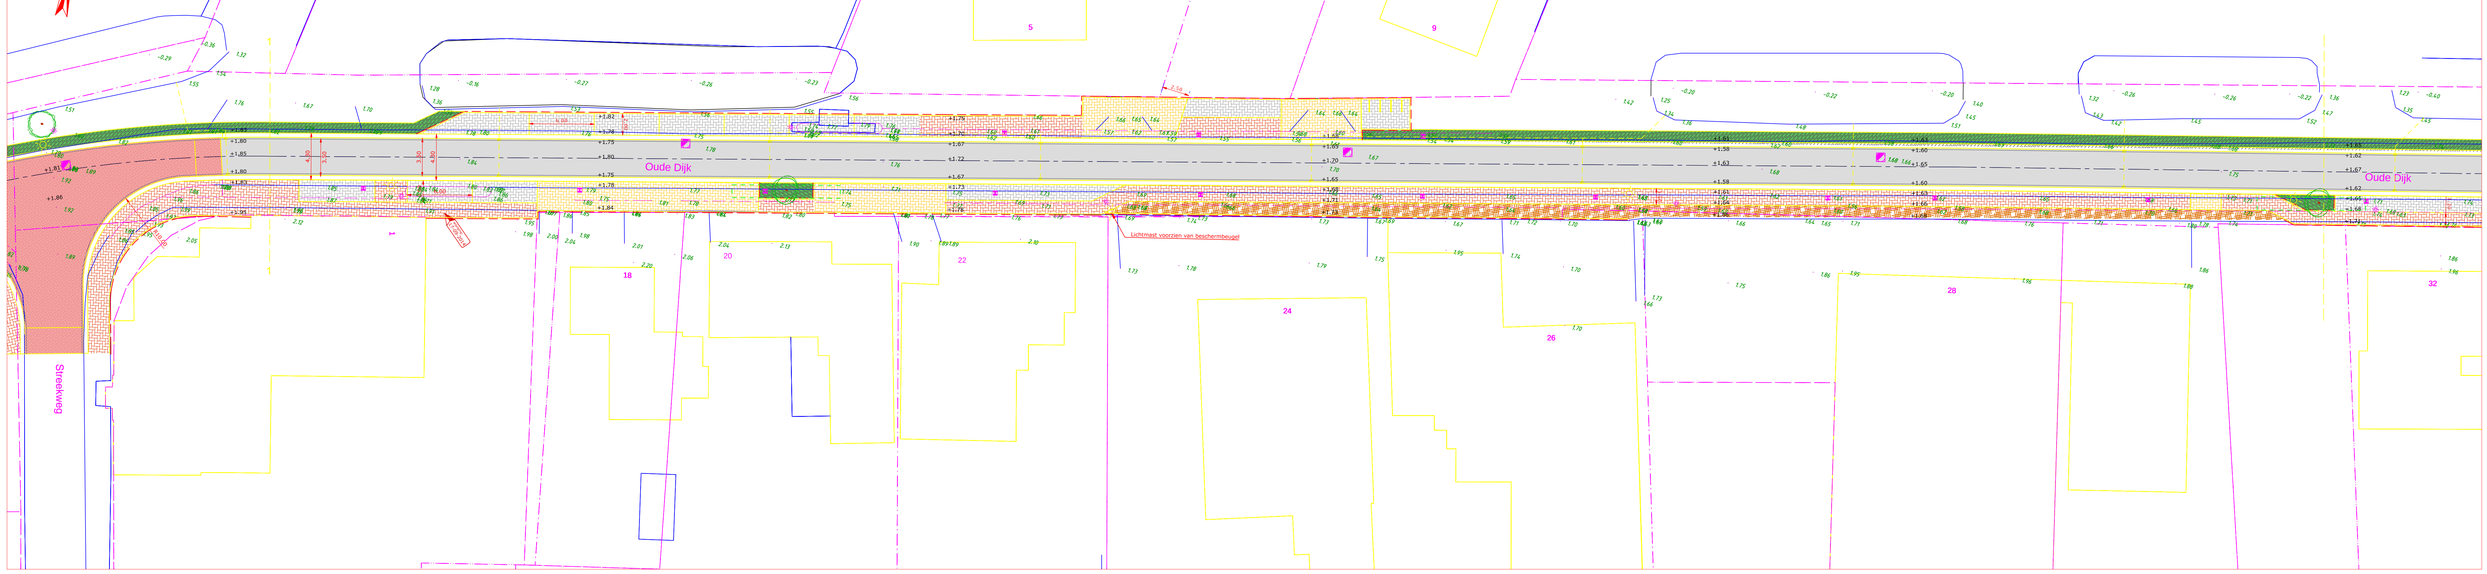

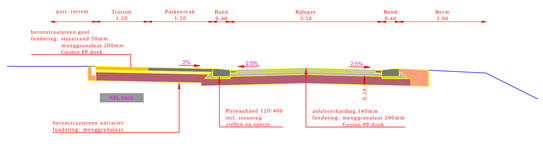

PRINCIPE PROFIEL T.P.V. PARKEERVAK

Schaal 1:50

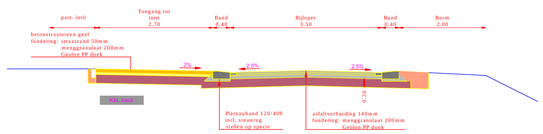

PRINCIPE PROFIEL T.P.V. INRIT

Schaal 1:50

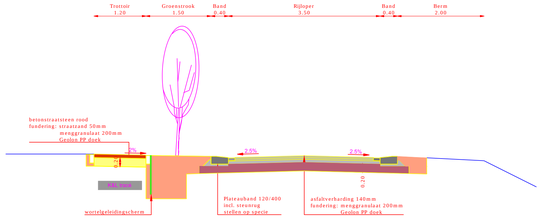

PRINCIPE PROFIEL T.P.V. GROENSTROOK

Schaal 1:50

Opmerking:
* Maatvoering in meters
* Materiaalmaten in millimeters, tenzij anders aangegeven
* Hoogtematen in meters t.o.v. N.A.P.

9					
8					
7					
6	rle	12-02-2015	Concept	Ontwerp n.a.v. bewonersavond 23-01-2015	
5	rle	15-01-2015	Concept	Inpassen weg t.p.v. Oude Dijk nr. 7 & inpassen haag t.p.v. Oude Dijk 49, 63-65	
4	jgf	15-12-2014	Concept	Inpassing tuinmuren in ontwerp	
3	jgf	29-10-2014	Concept	Voorstel aanpassing profiel en wegvak t.p.v. Oude Dijk 80	
2	jgf	09-07-2014	Concept	Concept ontwerp t.b.v. Bewonersavond 10-07-2014	
1	jgf	26-05-2014	Concept	Concept ontwerp n.a.v. bewonersavond	
DOOR	DATUM	STATUS	OMSCHRIJVING WIJZIGING		OL AM

Concept

Opdrachtgever:
GEMEENTE WINSUM

Project:
RECONSTRUCTIE OUDE DIJK DEN ANDEL

Onderdeel:
Situatie met ontwerp Oude Dijk 8 tot 32

Correspondentieadres Hoofdkantoor
Postbus 12 7683 ZG Den Ham
Bezoekadres Hoofdkantoor
Dorpsstraat 20 7683 BJ Den Ham
T (0546) 67 88 88
E info@roelofsgroep.nl
Tevens vestigingen in
Stadskanaal
Steenwijk
Veenendaal

Schaal: 1:200 | Projectnummer: 11003143 | Formaat: A0 | Tekeningnr: SI01 | Bladnr: 01 van 03

Meer waarde aan ruimte

C:\Users\Workstation\AppData\Local\Temp\Temp1_SI01-C08-11003143-rle_150326_etransmit - AutoCAD2007.zip\SI01-C08-11003143-rle_150317_etransmit.dwg