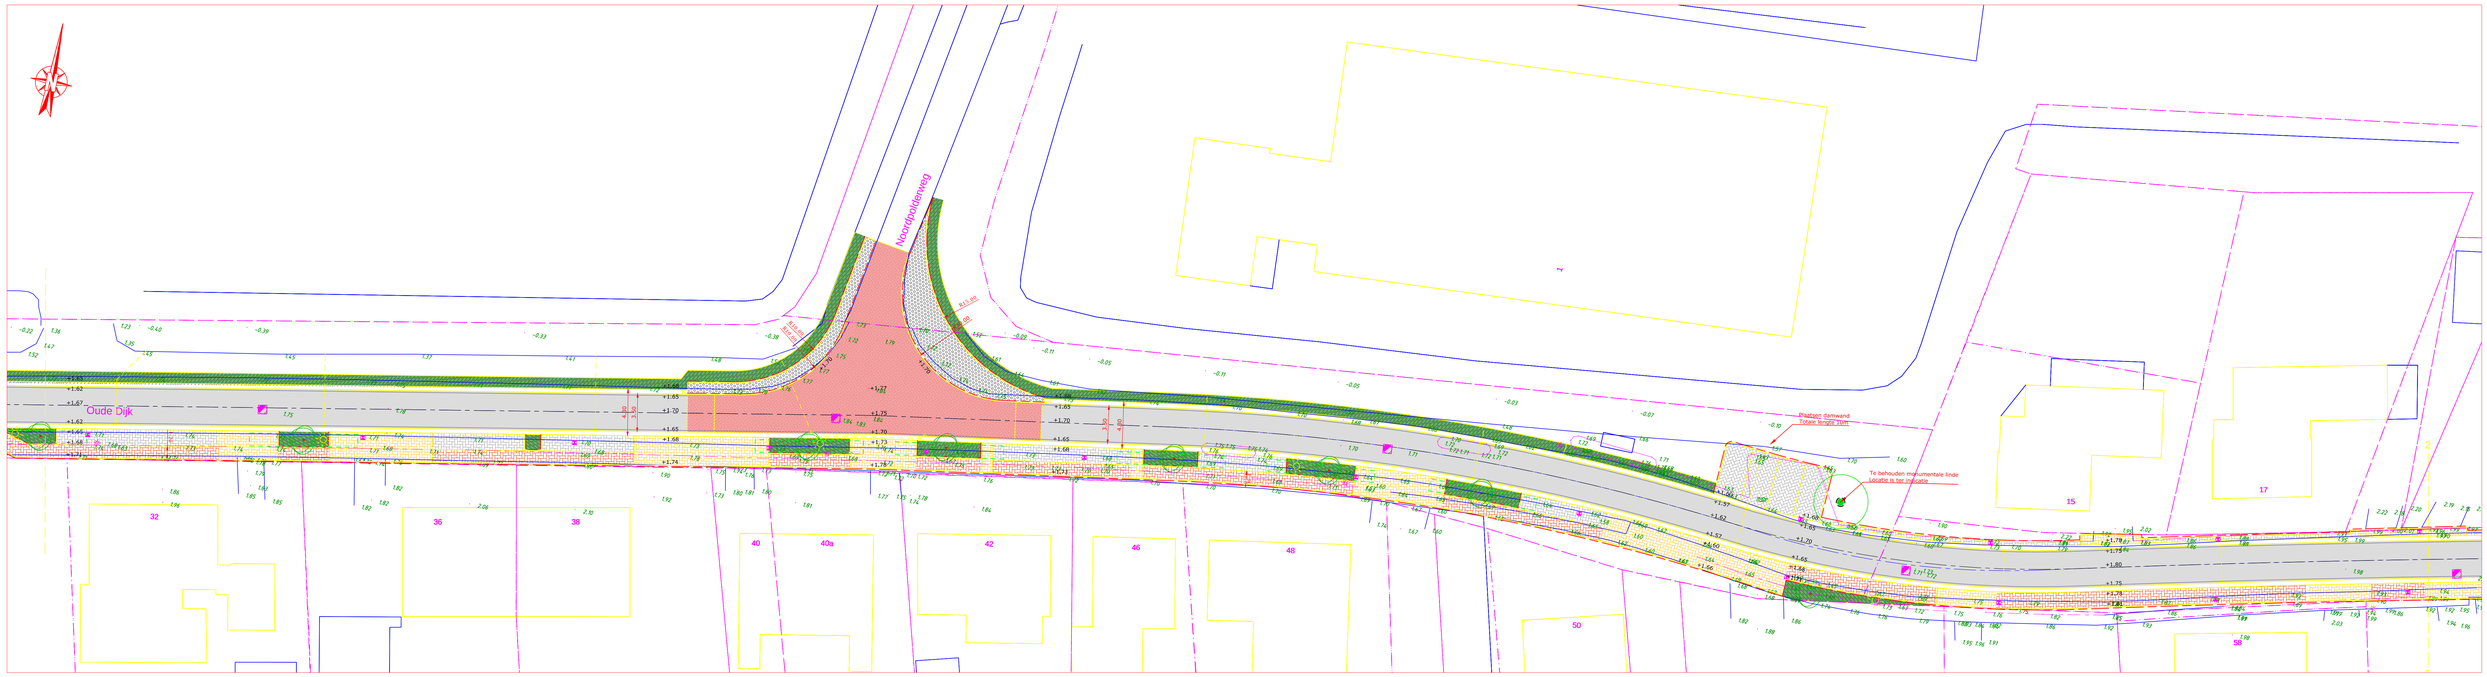

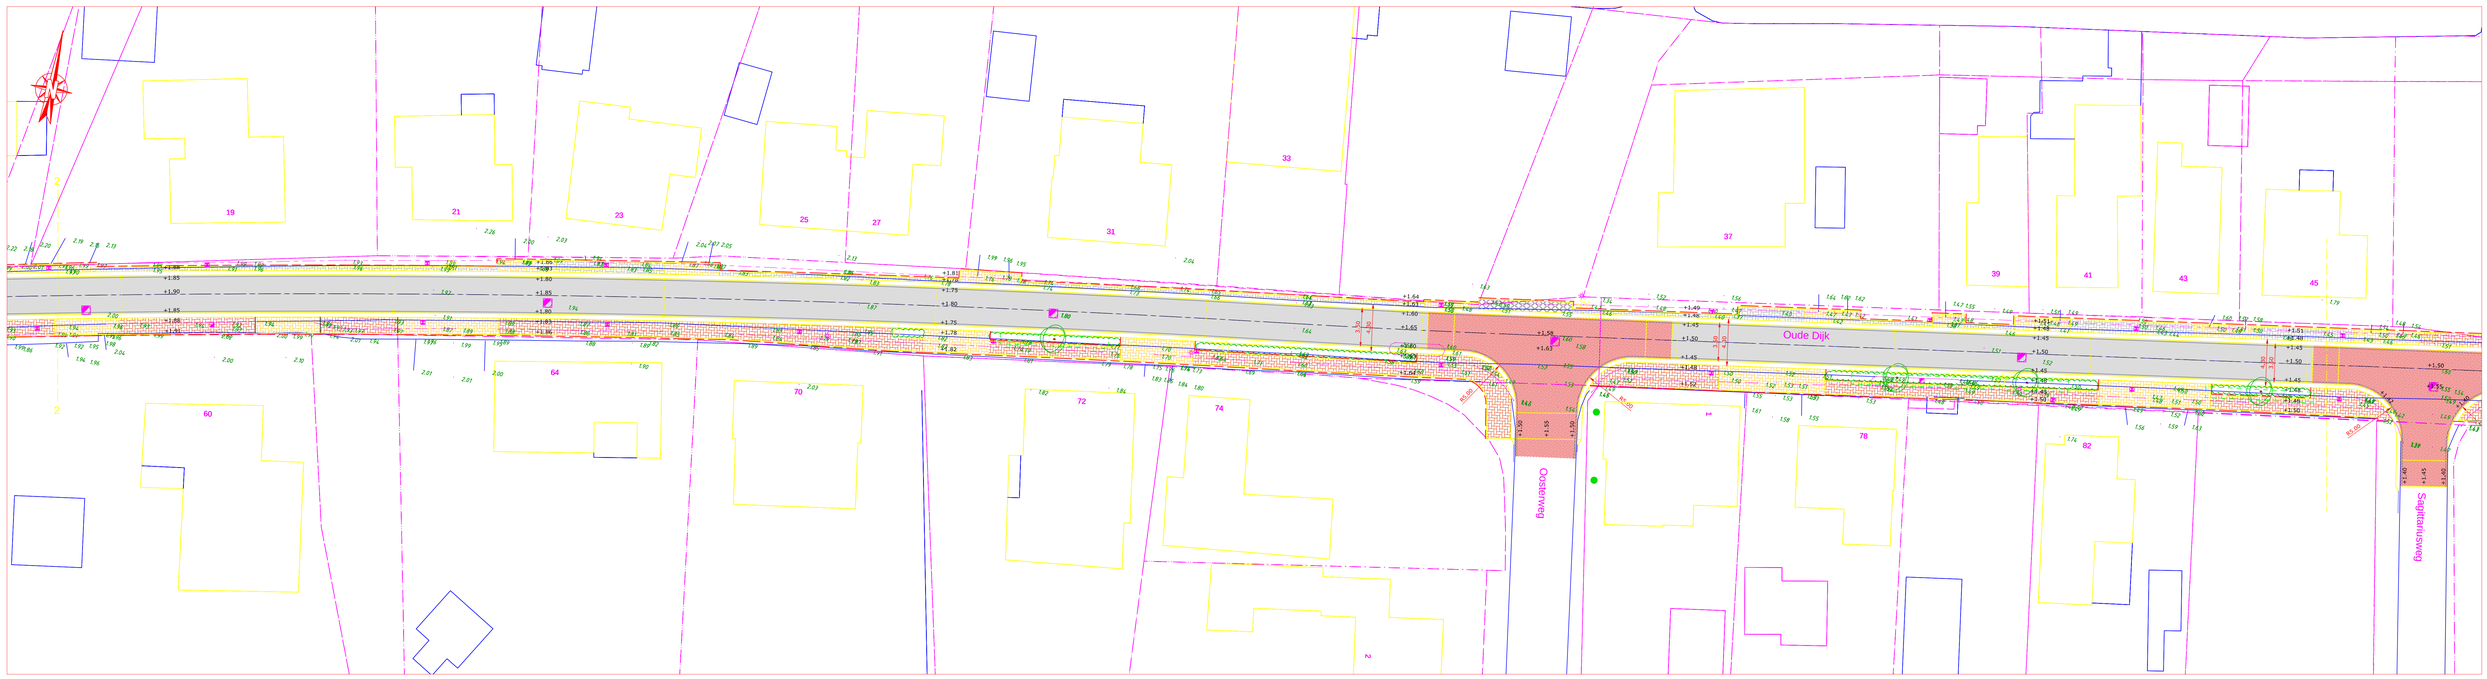

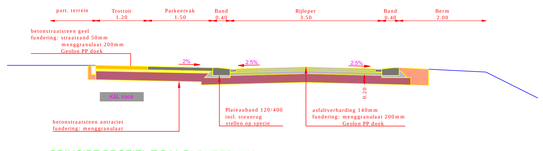

PRINCIPE PROFIEL T.P.V. PARKEERVAK

Schaal 1:50

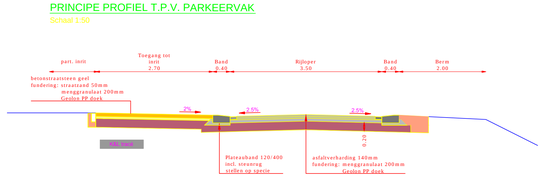

PRINCIPE PROFIEL T.P.V. INRIT

Schaal 1:50

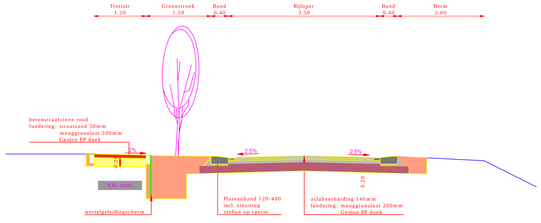

PRINCIPE PROFIEL T.P.V. GROENSTROOK

Schaal 1:50

Opmerking:
* Maatvoering in meters
* Materiaalmaten in millimeters, tenzij anders aangegeven
* Hoogtematen in meters t.o.v. N.A.P.

k					
j					
i					
h	rle	12-02-2015	Concept	Ontwerp n.a.v. bewonersavond 23-01-2015	
g	rle	15-01-2015	Concept	Inpassen insit t.p.v. Oude Dijk nr. 7 & inpassen haag t.p.v. Oude Dijk 49, 63-65	
f	jgf	15-12-2014	Concept	Inpassen lichtmasten in ontwerp	
e	jgf	29-10-2014	Concept	Voorstel aanpassing entree en verkeerst.t.p.v. Oude Dijk 80	
d	jgf	09-07-2014	Concept	Concept ontwerp t.b.v.: Bewonersavond 10-07-2014	
c	jgf	26-05-2014	Concept	Concept ontwerp n.a.v. bewonersavond	
	DOOR	DATUM	STATUS	OMSCHRIJVING WIJZIGING	OL AM

Concept

Opdrachtgever:
GEMEENTE WINSUM

Project:
RECONSTRUCTIE OUDE DIJK DEN ANDEL

Onderdeel:
Situatie met ontwerp Oude Dijk 32 tot 45

Correspondentieadres Hoofdkantoor
Postbus 12 7683 ZG Den Ham
Bezoekadres Hoofdkantoor
Dorpsstraat 20 7683 BJ Den Ham
T (0546) 67 88 88
E info@nwdbgroep.nl
Tevens vestigingen in
Stadskanaal
Steenwijk
Veenendaal

Schaal: 1:200 | Projectnummer: 11003143 | Formaat: A0 | Tekeningnr: SI02 | Bladnr: 02 van 03

Meer waarde aan ruimte