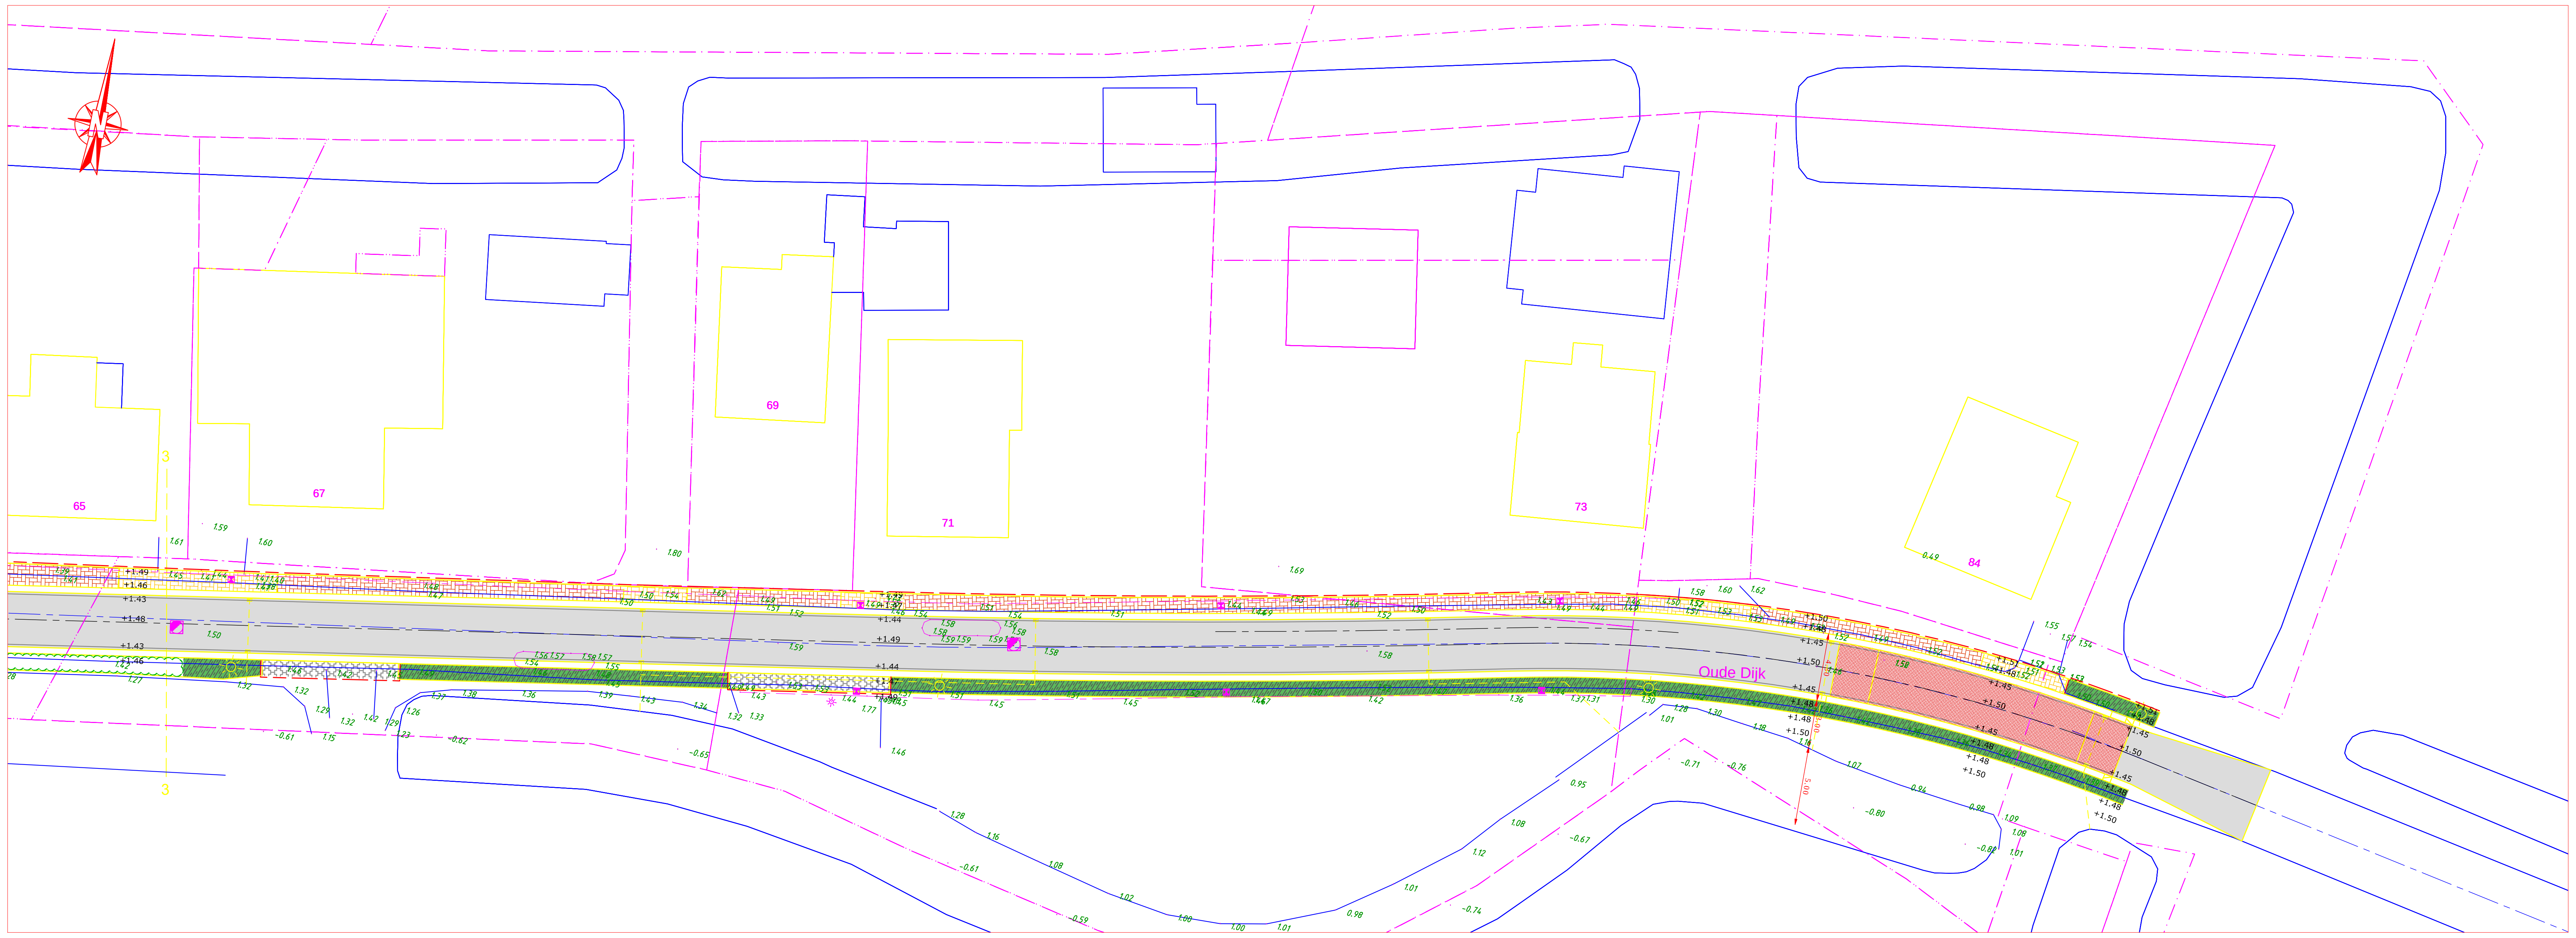

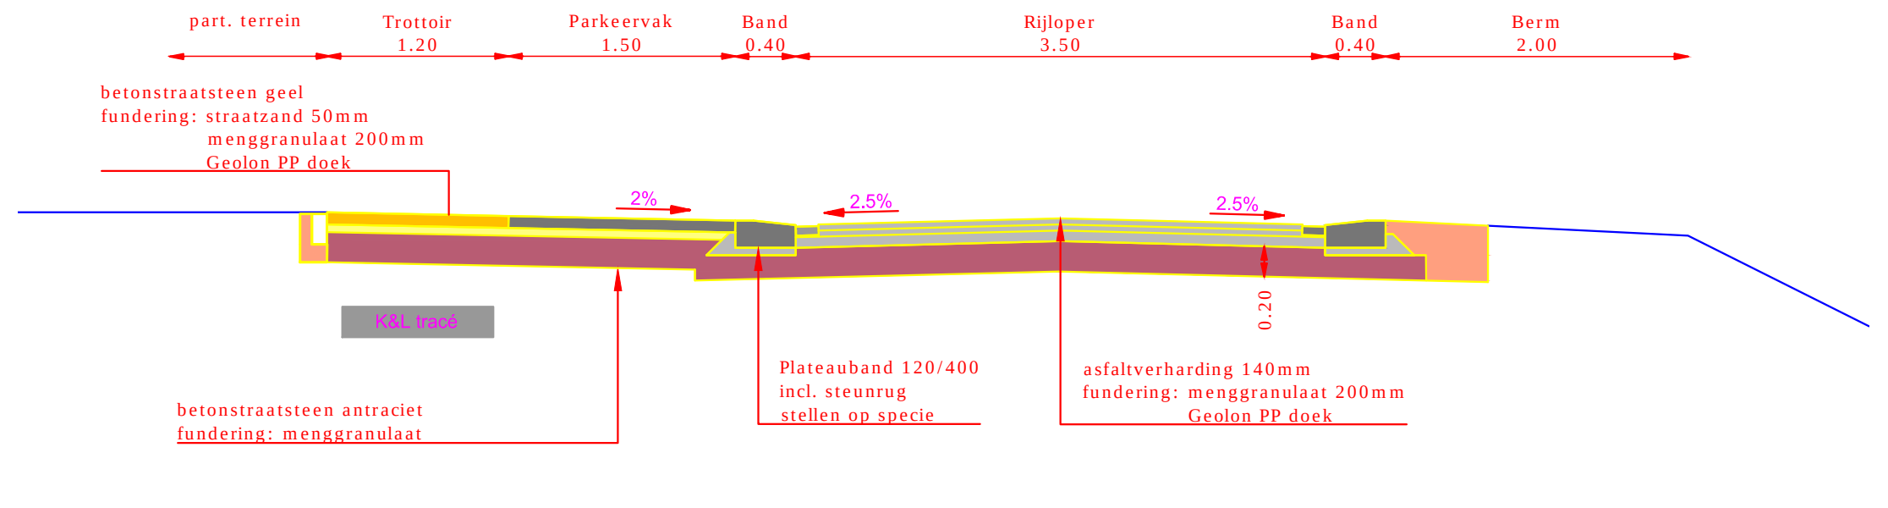

betonstraatsteen geel
fundering: straatzand 50mm
menggranulaat 200mm
Geolon PP doek

betonstraatsteen antraciet
fundering: menggranulaat

Plateauband 120/400
incl. steunrug
stellen op specie

asfaltverharding 140mm
fundering: menggranulaat 200mm
Geolon PP doek

PRINCIPE PROFIEL T.P.V. PARKEERVAK

Schaal 1:50

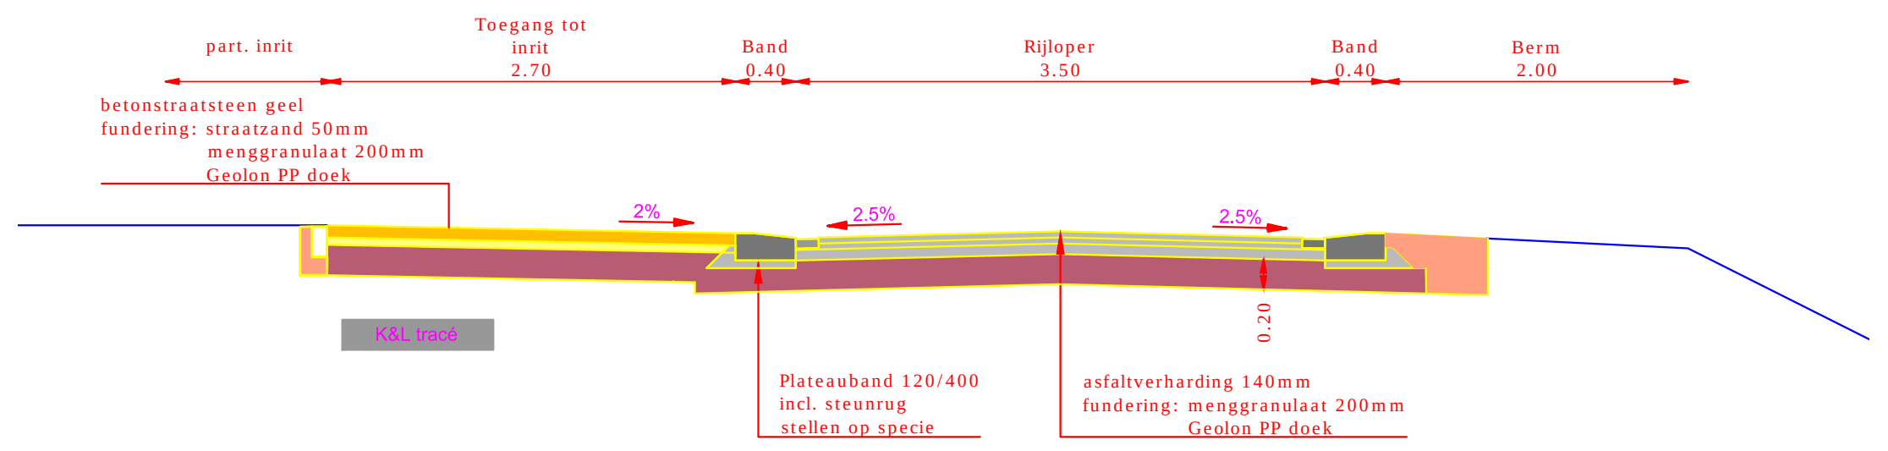

betonstraatsteen geel
fundering: straatzand 50mm
menggranulaat 200mm
Geolon PP doek

Plateauband 120/400
incl. steunrug
stellen op specie

asfaltverharding 140mm
fundering: menggranulaat 200mm
Geolon PP doek

PRINCIPE PROFIEL T.P.V. INRIT

Schaal 1:50

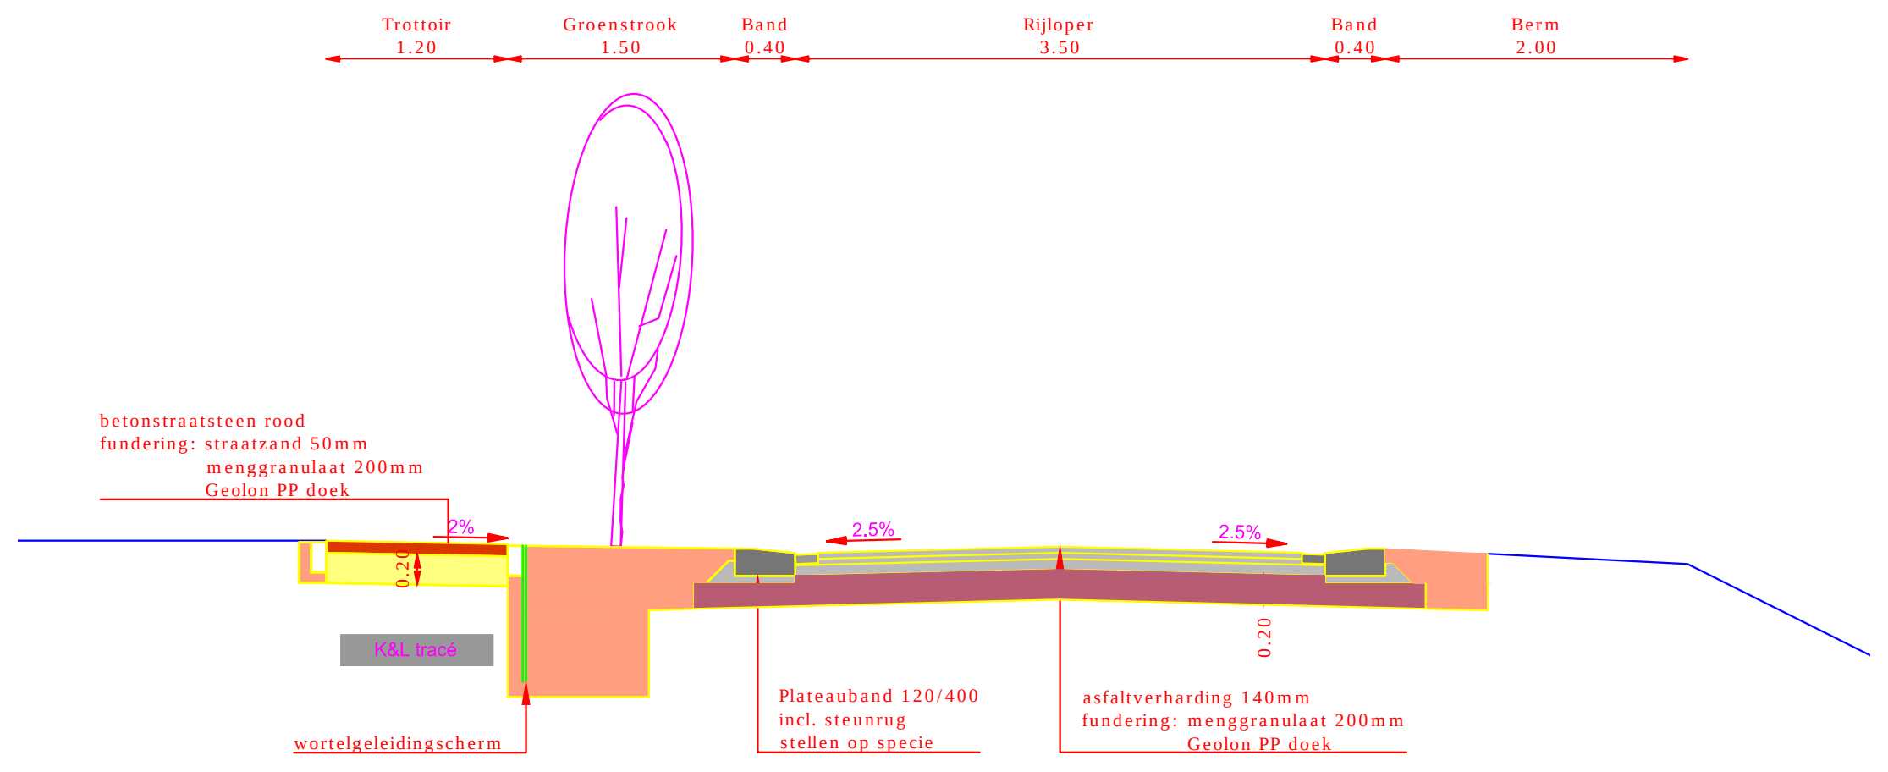

betonstraatsteen rood
fundering: straatzand 50mm
menggranulaat 200mm
Geolon PP doek

wortelgeleidingscherm

Plateauband 120/400
incl. steunrug
stellen op specie

asfaltverharding 140mm
fundering: menggranulaat 200mm
Geolon PP doek

PRINCIPE PROFIEL T.P.V. GROENSTROOK

Schaal 1:50

Opmerking:
- * Maatvoering in meters
- * Materiaalmaten in millimeters, tenzij anders aangegeven
- * Hoogtematen in meters t.o.v. N.A.P.

	DOOR	DATUM	STATUS	OMSCHRIJVING WIJZIGING	OL	RM
9						
8						
7						
6	rle	12-02-2015	Concept	Ontwerp n.a.v. bewonersavond 23-01-2015		
5	rle	15-01-2015	Concept	Inpassen inrit t.p.v. Oude Dijk nr. 7 & inpassen haag t.h.v. Oude Dijk 49, 63-65		
4	jgf	15-12-2014	Concept	Inpassen lichtmasten in ontwerp		
3	jgf	28-10-2014	Concept	Voorstel aanpassing entree en voetpad t.p.v. Oude Dijk 90		
2	jgf	09-07-2014	Concept	Concept ontwerp t.b.v. bewonersavond 10-07-2014		
1	jgf	26-05-2014	Concept	Concept ontwerp n.a.v. bewonersavond		

Concept

Opdrachtgever:
GEMEENTE WINSUM

Project:
RECONSTRUCTIE OUDE DIJK DEN ANDEL

Onderdeel:
Situatie met ontwerp Oude Dijk 45 tot 84

Correspondentieadres Hoofdkantoor
Postbus 12 7683 ZG Den Ham

Bezoekadres Hoofdkantoor
Dorpsstraat 20 7683 BJ Den Ham

T (0546) 67 88 88
E Info@roelofsgroep.nl

Tevens vestigingen in
Stadskanaal
Steenwijk
Veenendaal

Schaal: 1:200 | **Projectnummer:** 11003143 | **Formaat:** A0 | **Tekeningnr:** SI03 | **Bladnr:** 03 van 03

Meer waarde aan ruimte