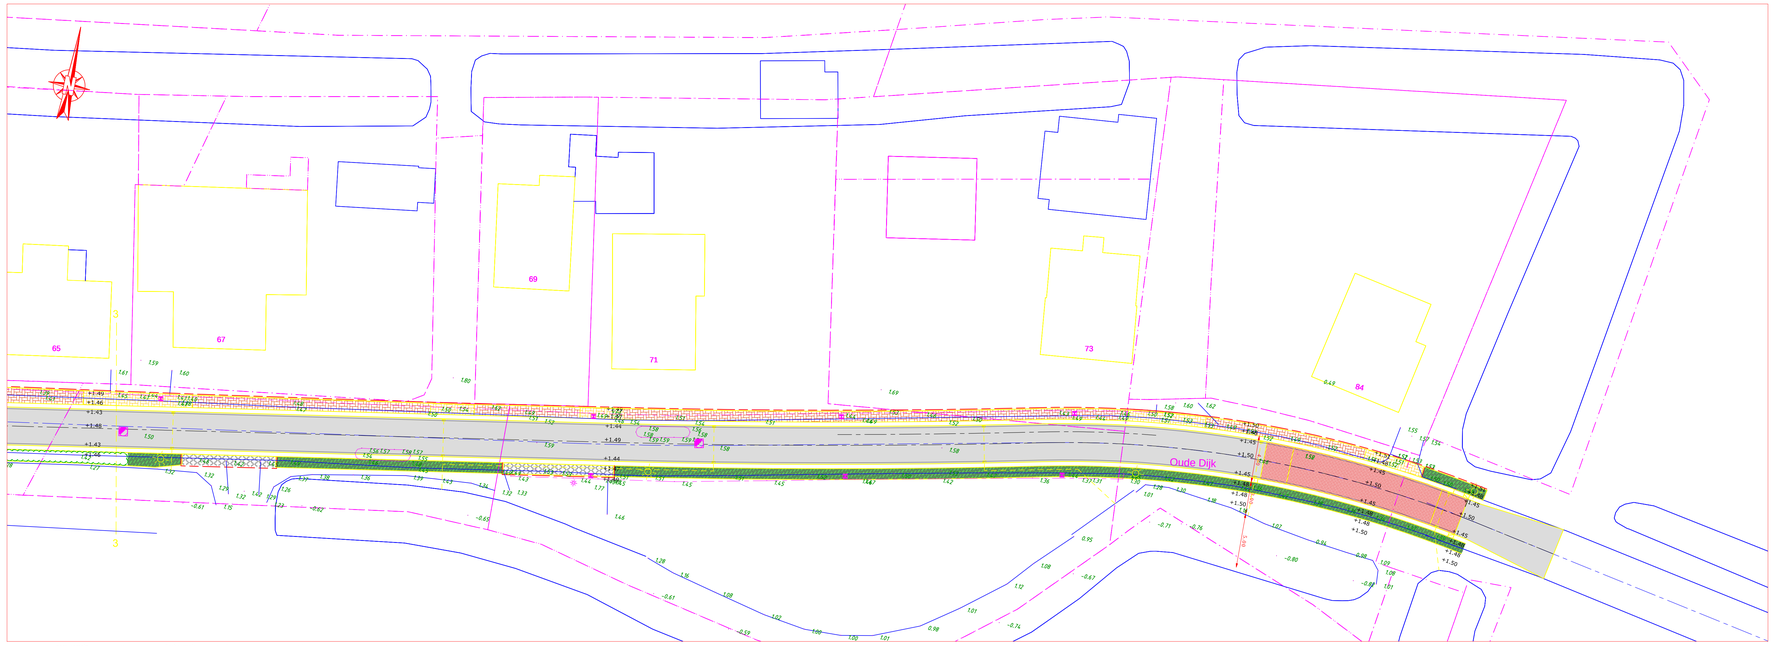

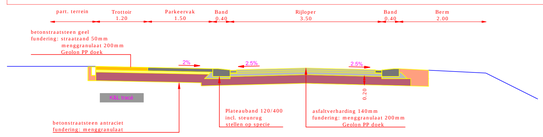

PRINCIPE PROFIEL T.P.V. PARKEERVAK

Schaal 1:50

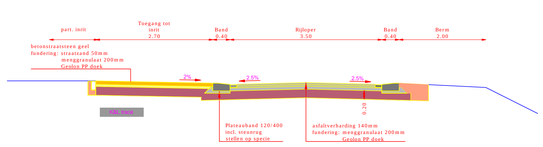

PRINCIPE PROFIEL T.P.V. INRIT

Schaal 1:50

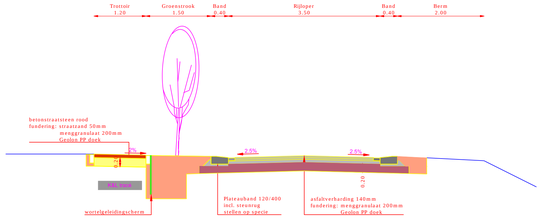

PRINCIPE PROFIEL T.P.V. GROENSTROOK

Schaal 1:50

Opmerking:
* Maatvoering in meters
* Materiaalmaten in millimeters, tenzij anders aangegeven
* Hoogtematen in meters t.o.v. N.A.P.

9					
8					
7					
6	rle	12-02-2015	Concept	Ontwerp n.a.v. bewonersavond 23-01-2015	
5	rle	15-01-2015	Concept	Inpassen nwst t.p.v. Oude Dijk nr. 7 & inpassen haag t.h.v. Oude Dijk 49, 63-65	
4	jgf	15-12-2014	Concept	Inpassen lichtmasten in ontwerp	
3	jgf	28-10-2014	Concept	Voorstel aanpassing entree en voetpad t.p.v. Oude Dijk 88	
2	jgf	09-07-2014	Concept	Concept ontwerp t.b.v. bewonersavond 10-07-2014	
1	jgf	26-05-2014	Concept	Concept ontwerp n.a.v. bewonersavond	
DOOR	DATUM	STATUS		OMSCHRIJVING WIJZIGING	OL	RM

Concept

Opdrachtgever:
GEMEENTE WINSUM

Project:
RECONSTRUCTIE OUDE DIJK DEN ANDEL

Onderdeel:
Situatie met ontwerp Oude Dijk 45 tot 84

Correspondentieadres Hoofdkantoor
Postbus 12 7863 ZG Den Ham

Bezoekadres Hoofdkantoor
Dorpsstraat 20 7863 BJ Den Ham

T (0546) 67 88 88
E info@roelofsgroep.nl

Tevens vestigingen in
Stadskanaal
Steenwijk
Veenendaal

Schaal: 1:200	Projectnummer: 11003143	Formaat: A0	Tekeningnr: SI03	Bladnr: 03 van 03

Meer waarde aan ruimte