


- GBKN - Bebouwing
- GBKN - Overige Bebouwing
- GBKN - Topografie
- GBKN - Verkeer
- GBKN - Water
- T GBKN - Straatnaam
- T GBKN - Overige Tekst

Behoort bij besluit van
de raad d.d.
nr.
mij bekend, de griffier

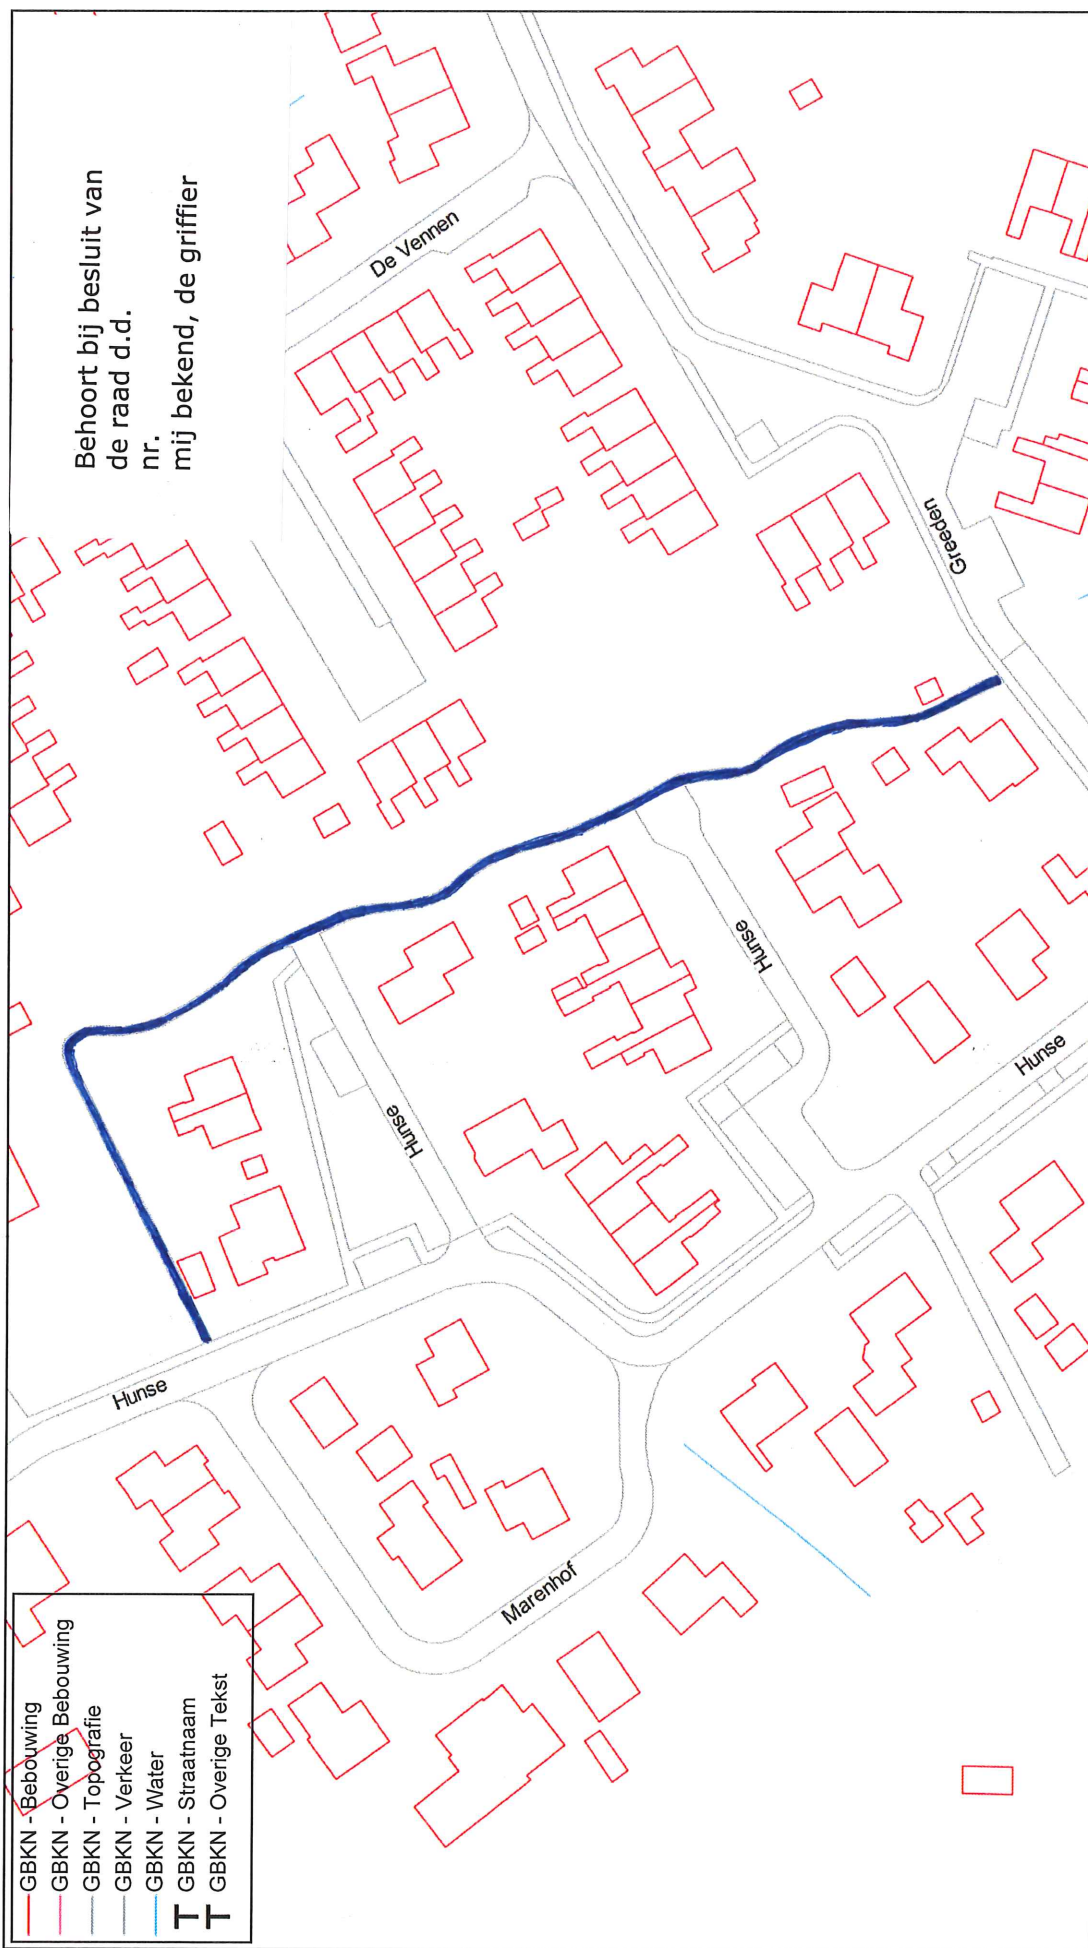

Schaal 1:1200



19 Februari 2016