

Begane grond

BEGANE GROND

Maatvoering in het werk te controleren

Wijziging C: 11.07.18
Wijziging B: 28.06.18
Wijziging A: 24.05.18

- Algemeen ruimte (blauw, oranje, grijs, wit)
- Toiletten (groen)
- Installaties (grijs)
- Verkeersruimte (grijs)
- Sprekkamer (oranje)

K3H ARCHITECTEN


Bouwplan
Opdrachtgever
Onderwerp

Huisvesting BMW
Gemeentehuis Uithuizen
Gemeente Eemmond
Gemeentehuis Uithuizen
Vlekkenplan

Schaal 1:100
Getekend: D. Oelkes
Formaat: A0

Rolliccate 67
7711 GG Nieuwleusen
Netherlands
T 0529 485 888
E info@k3h.nl
W www.k3h.nl

Werknummer
2610
Bladnummer
50-130a
Datum
17.05.18
KVK 56280157

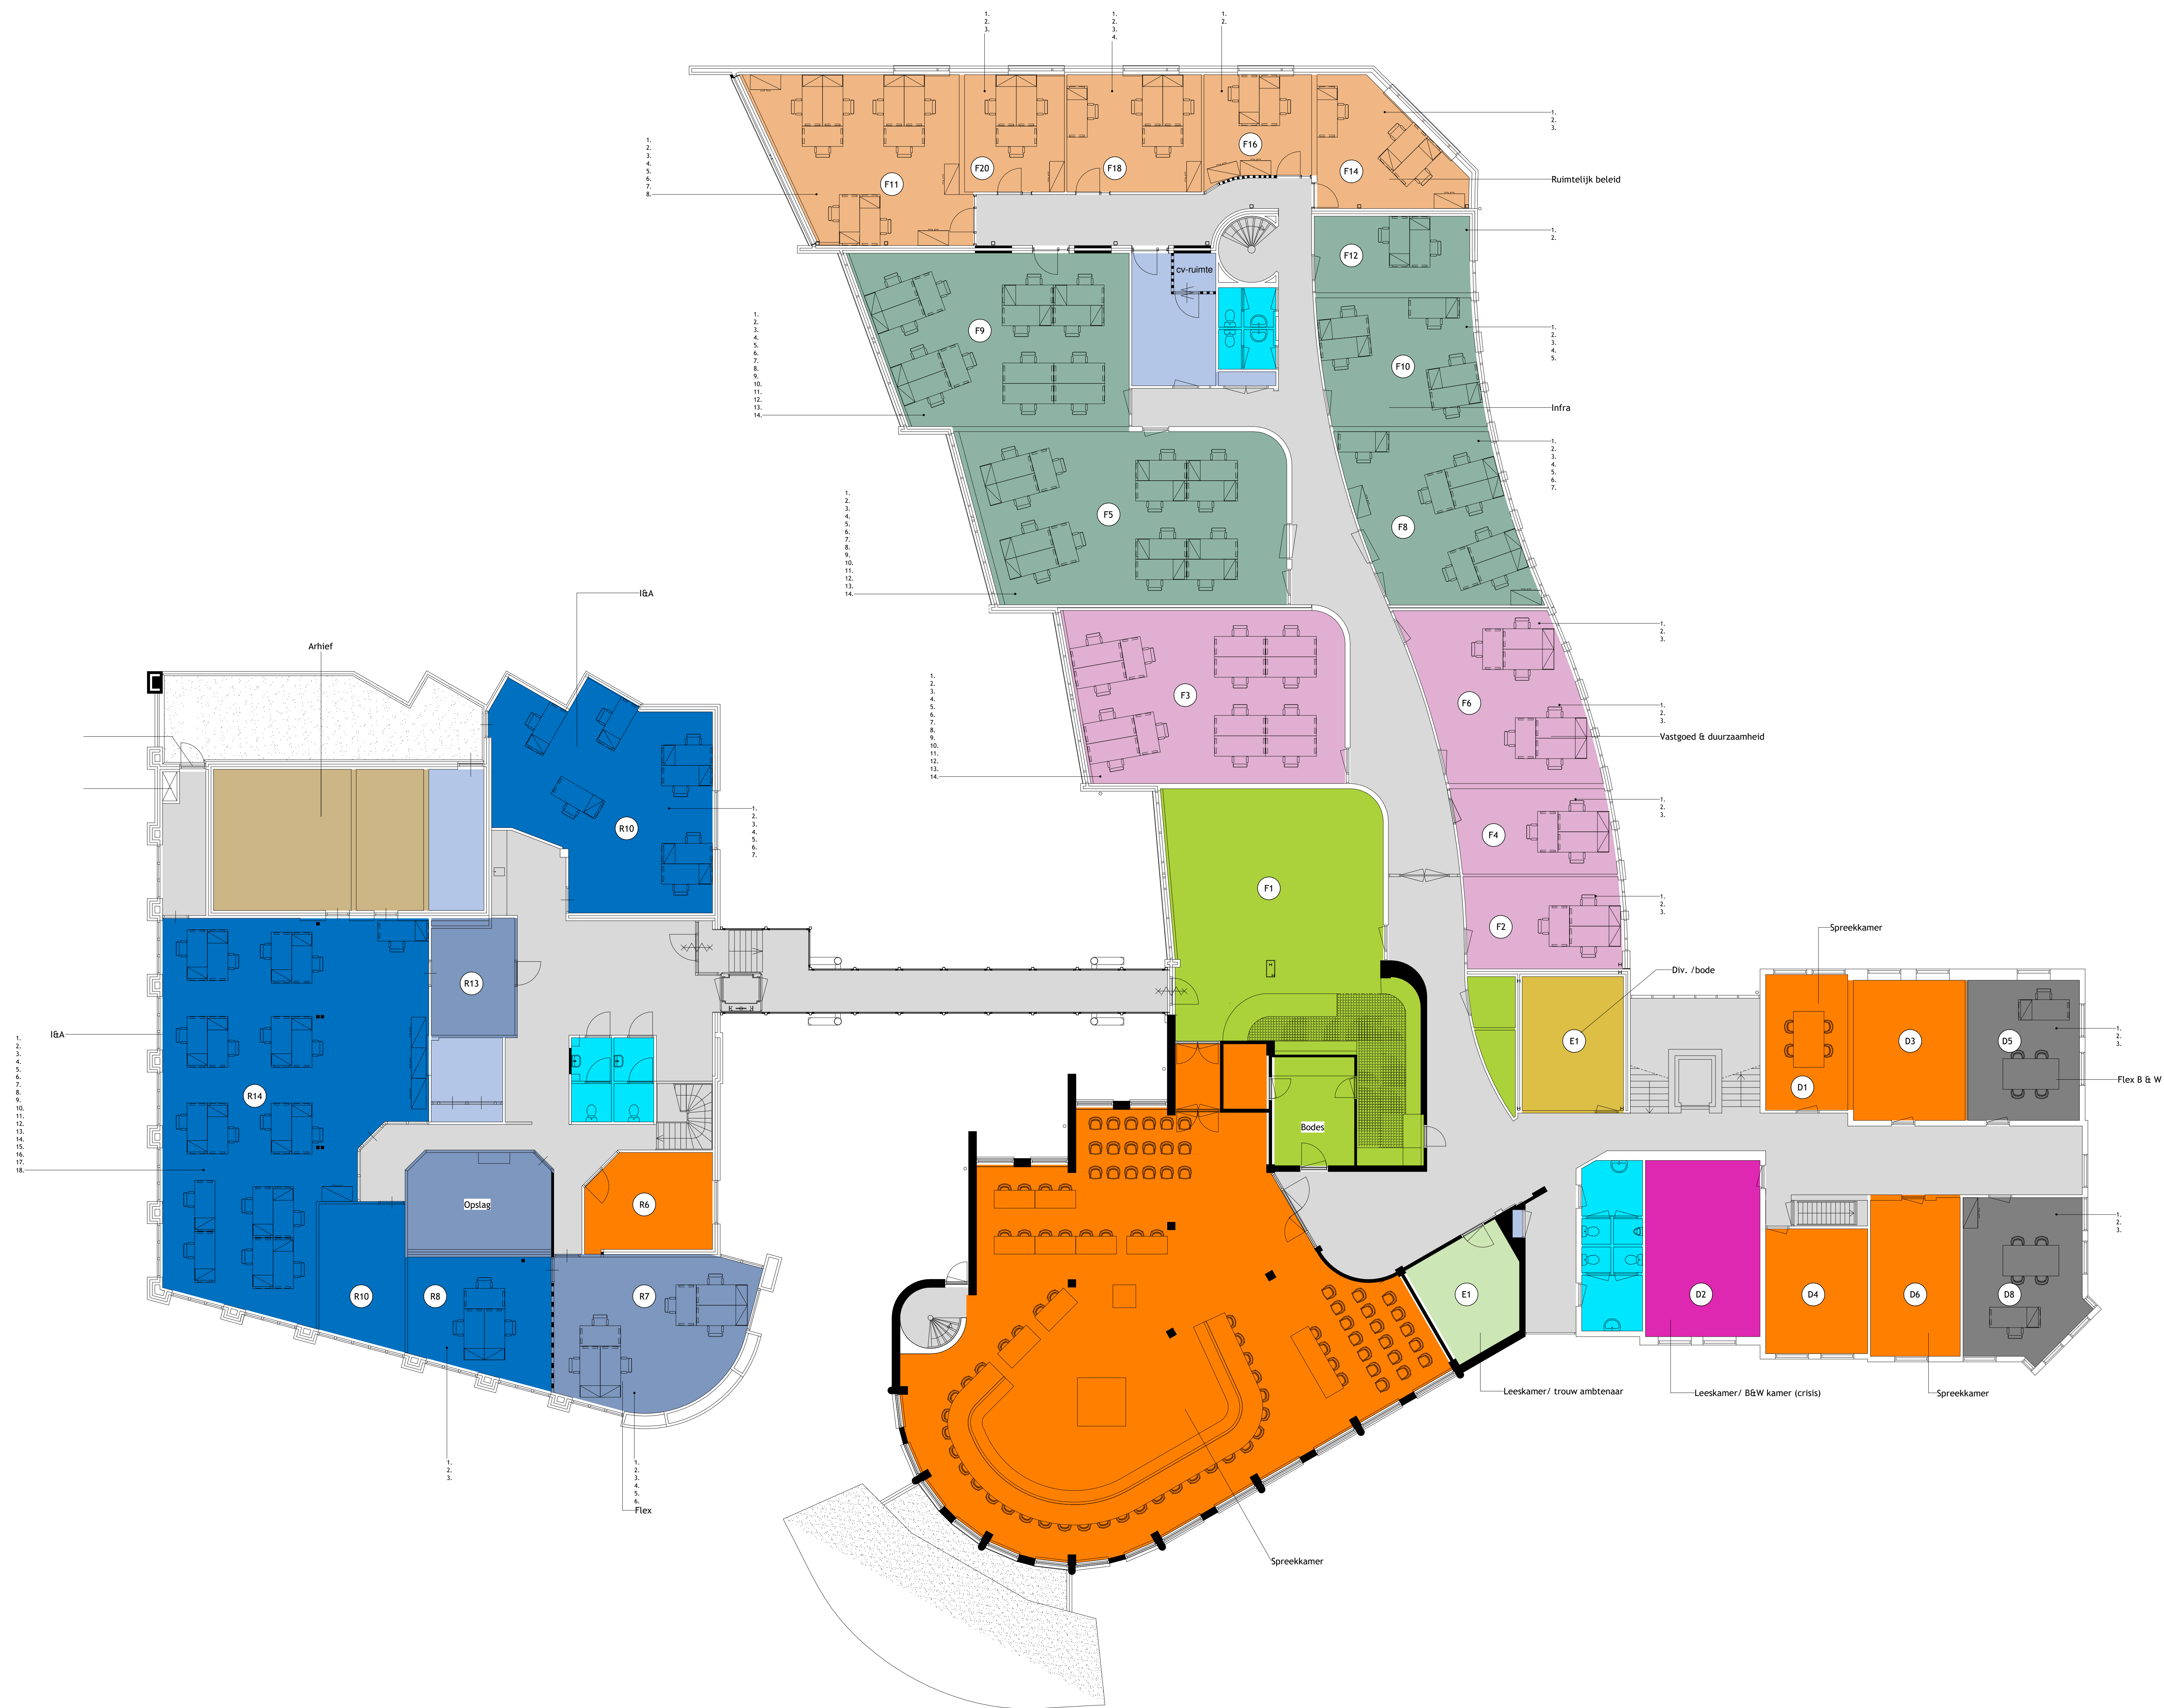

VERDIEPING

- Algemeen ruimte (kitchen, keuken, kantine)
- Toiletten
- Installaties
- Verkeersruimte
- Spreekkamer

Maatvoering in het werk te controleren

Wijziging C: 11.07.18
Wijziging B: 28.06.18
Wijziging A: 24.05.18

K3H ARCHITECTEN

| | | |
|--|---|---|
| Bouwplan | Huisvesting BMW Gemeentehuis Uithuizen | Werknummer 2610 |
| Opdrachtgever | Gemeente Eemmond | Bladnummer 50-131a |
| Onderwerp | Gemeentehuis Uithuizen Vlekkensplan | Datum 17.05.18 |
| Schaal 1:100 Getekend D. Oelkes Formaat A0 | Rollocatie 67 7711 GG Nieuwleusen Netherlands | T 0529 485 888 E info@k3h.nl W www.k3h.nl |
| | | in KVK 56280157 |