

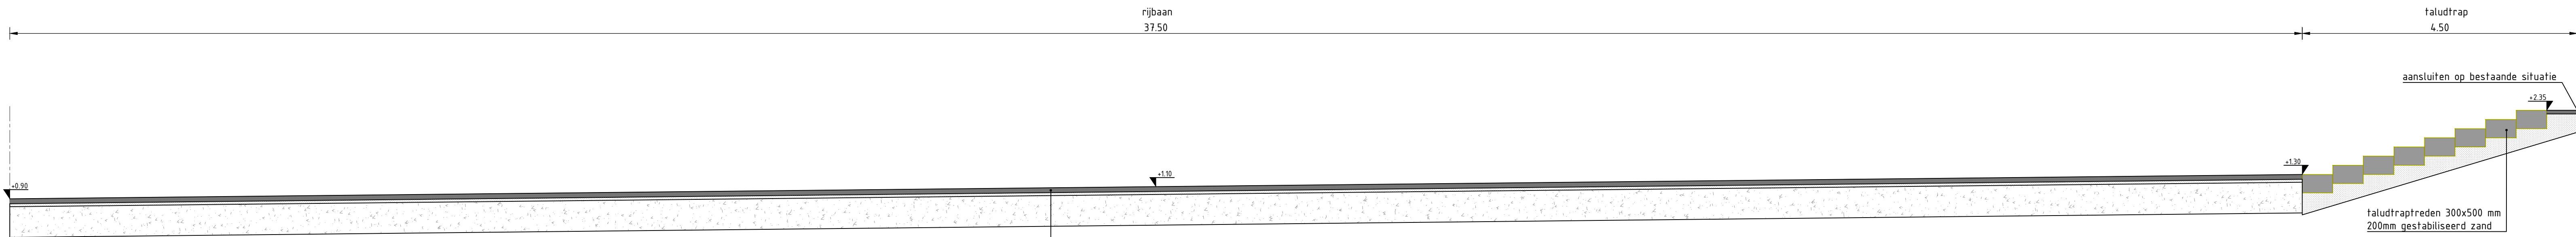


DWARSPROFIEL 01
schaal 1:50

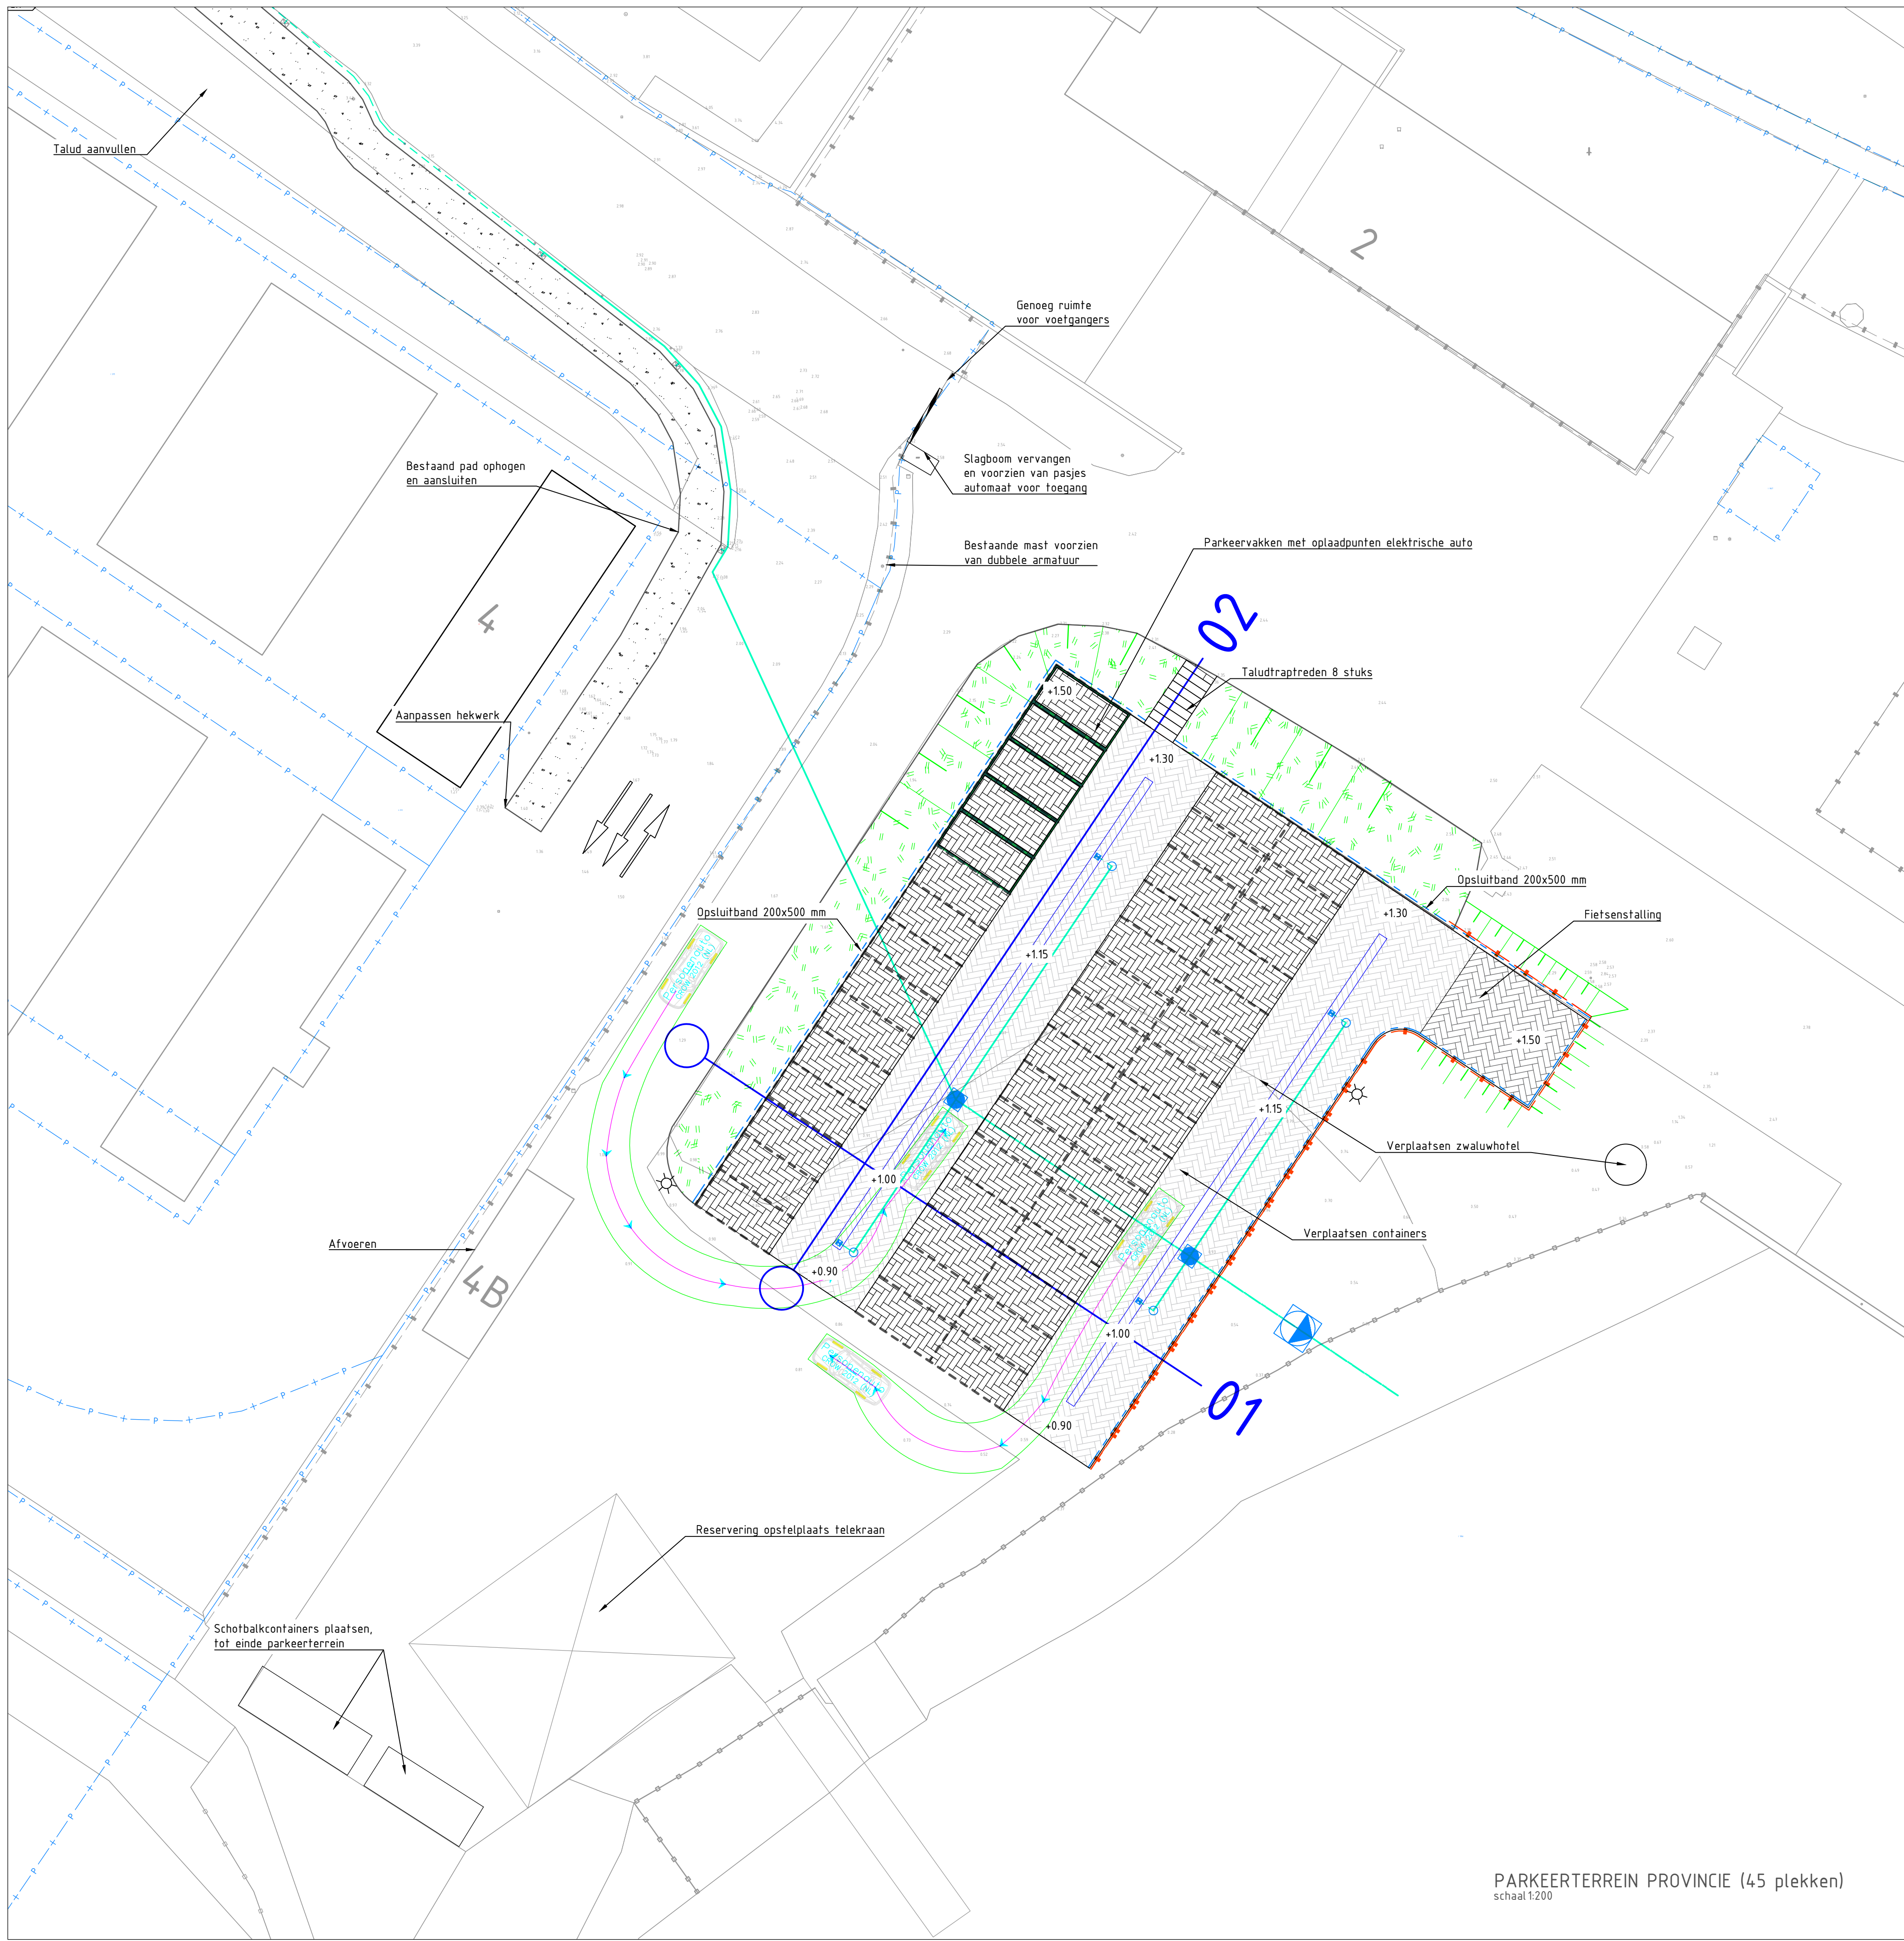

DWARSPROFIEL 02
schaal 1:50

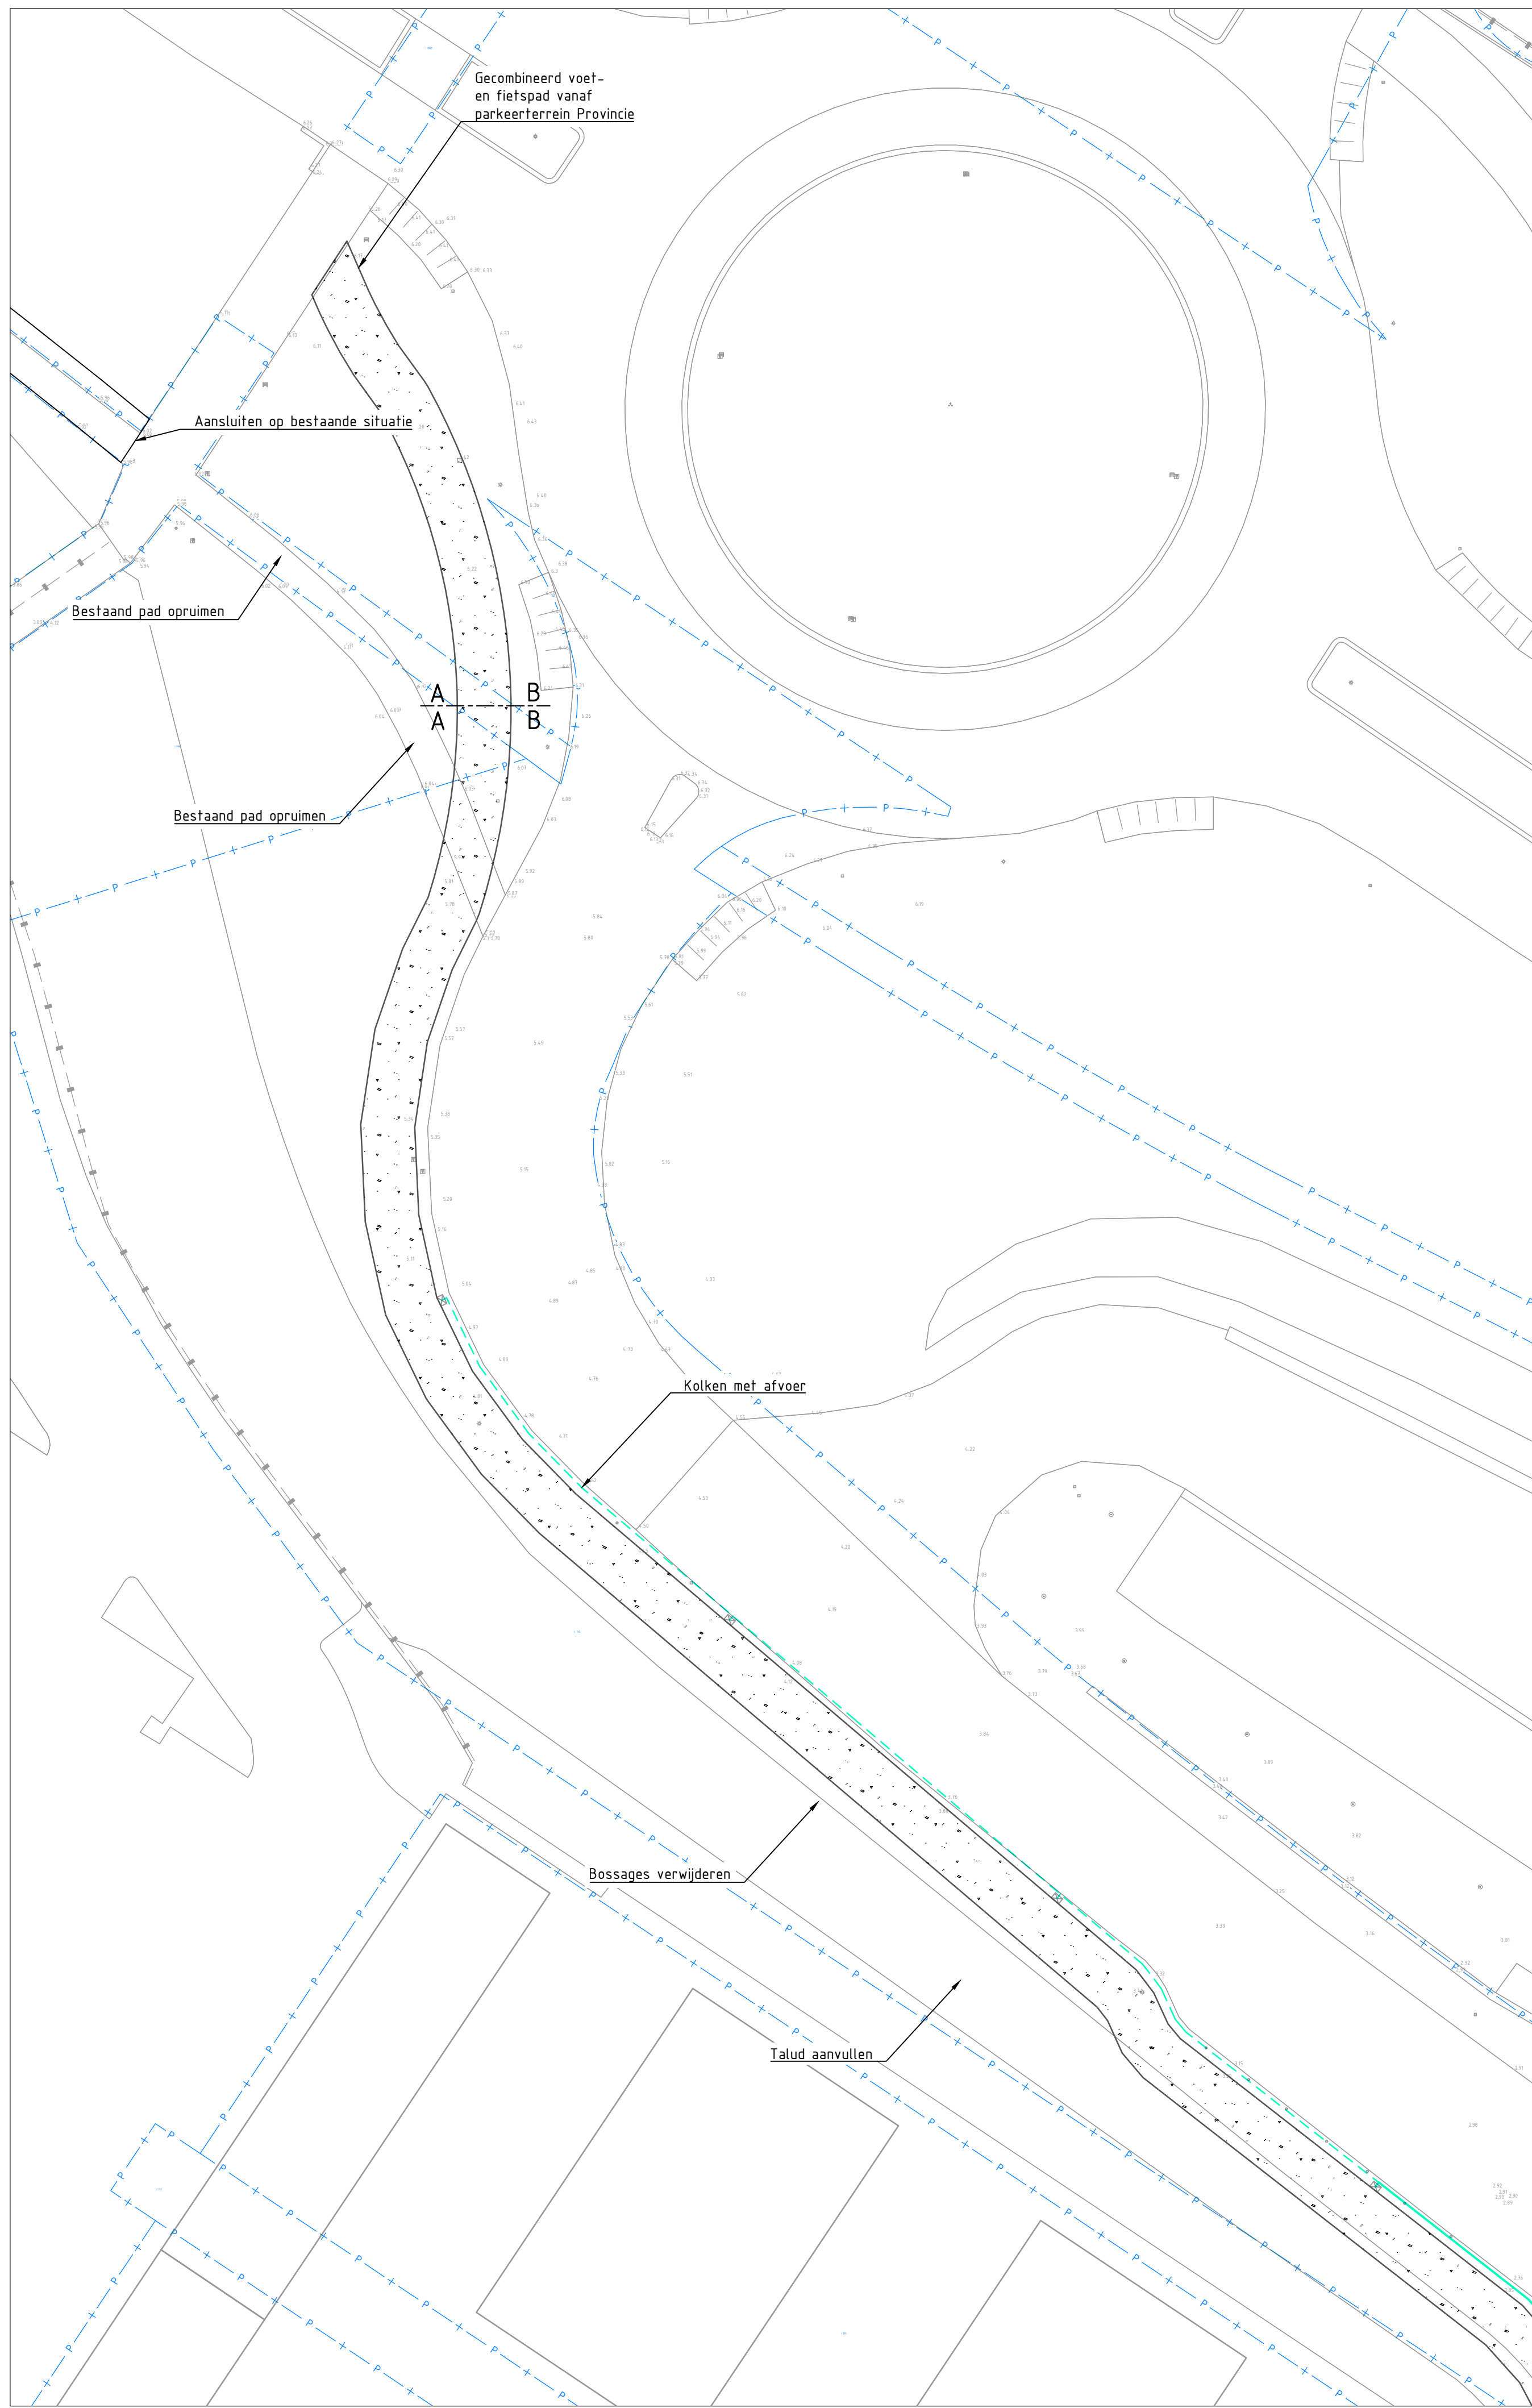

ALGEMEEN

- Parkeerplaats, 2.5x5.13m
- Hekwerk
- Groen
- Plangrens
- Kadastrale grens
- Berm
- Molgoot, betonstraatstenen, KF, halfsteensverband, kleur grijs
- Belijning parkeerplaats, wit gestreept
- Groen
- Dwarsprofiel
- Bestaande openbare verlichting

INRICHTING NIEUW

- Openbare verlichting 8m (dark sky)
- Afsluitboom
- Geleiderail

VERHARDING NIEUW

- Asfalt
- Betonstraatstenen, DF, halfsteensverband, kleur grijs
- Betonstraatstenen, DF, keperverband, kleur grijs
- Betonstraatstenen, DF, elleboogverband, kleur grijs
- Opsluitband 10x200
- Zand
- Puinverharding
- Molgoot 5 strek

RIOLERING NIEUW

- Inspectieput
- Overstortput met olieafscheider
- Trottoirkolk
- ITR transportleiding PVC #250
- ITR transportleiding PVC #160
- HWA kokaansluiting PVC #125

Maten in meters, tenzij anders aangegeven
Meten in millimeters
Hoogten in meters t.o.v. N.A.P.

0 2 4 6 8m
Schaal 1:200

Gemeente Het Hogeland

Maatregelen Lauwersoog

Parkeerterrein Provincie
Ontwerp en dwarsprofiel nieuwe situatie

Projectnummer	Tekeningnummer	Revisie	Datum van afgeven	Ontwerper	Contractnummer
366576	366576-T001-L03	2.1	04-02-2021	Definitief ontwerp	
Blad	Van	Schaal	Formaat	Kentoor	Gek. Gec. Aut.
3	6	1:200	A0-L (ISO)	Leeuwarden	AMRS BRAW JBAN

WWW.SWECO.NL
© Sweco Nederland B.V. Alle rechten voorbehouden

SWECO