





gemeente
Het Hogeland

Ontwikkeling blok C centrum Bedum

Voorlopig schetsontwerp versie 27-5-2024

Locatie en situering

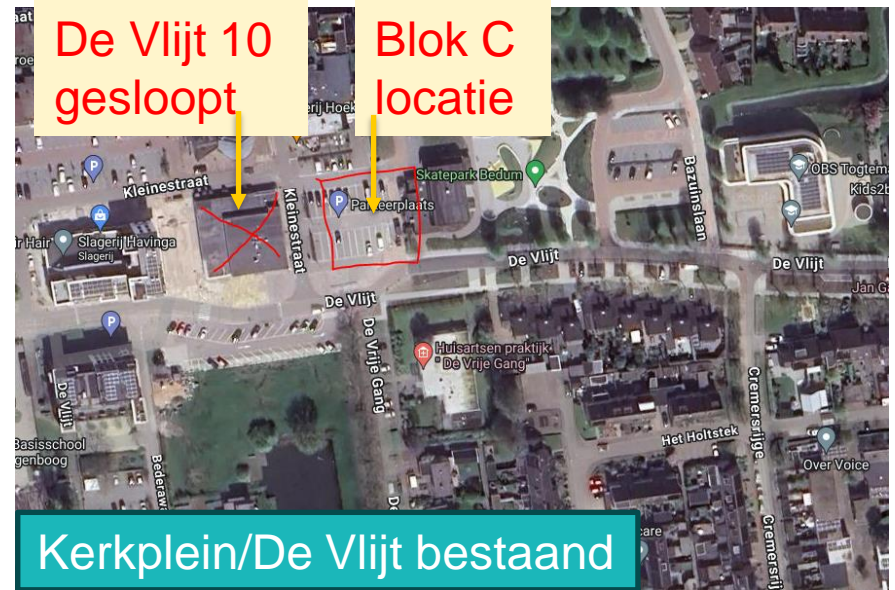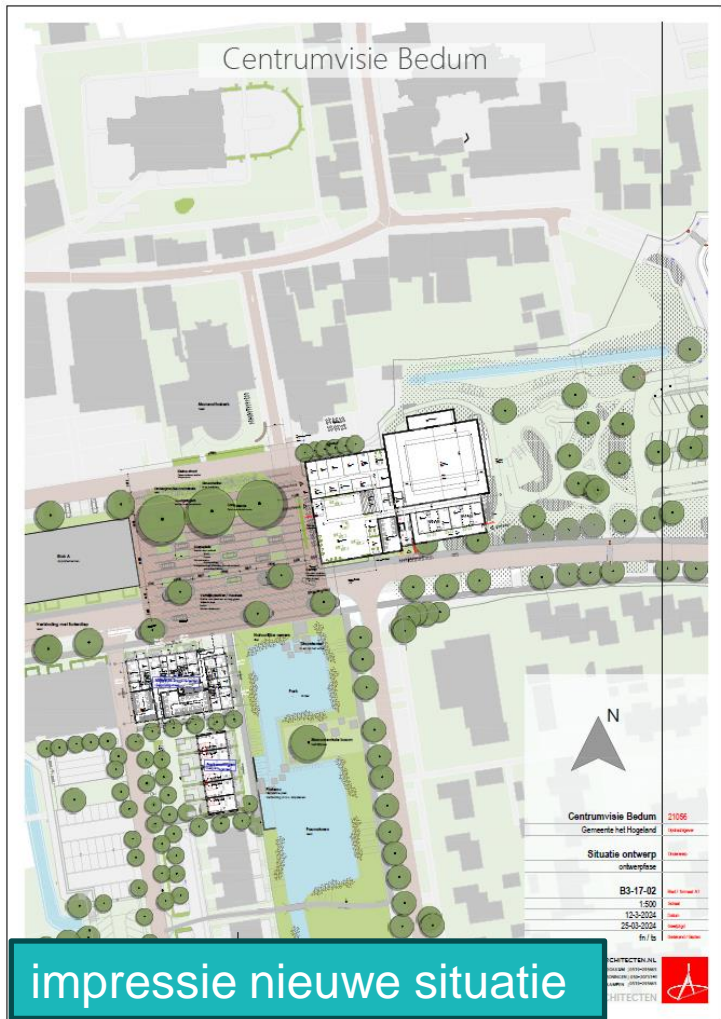

Voorlopig schetsontwerp Blok C



impressie vanaf Kleinestraat



impressie vanaf de Kleinestraat



impressie vanaf de vijver




impressie vanaf De Vliet

Begane grond nieuwbouw





Voorlopig schetsontwerp Blok C

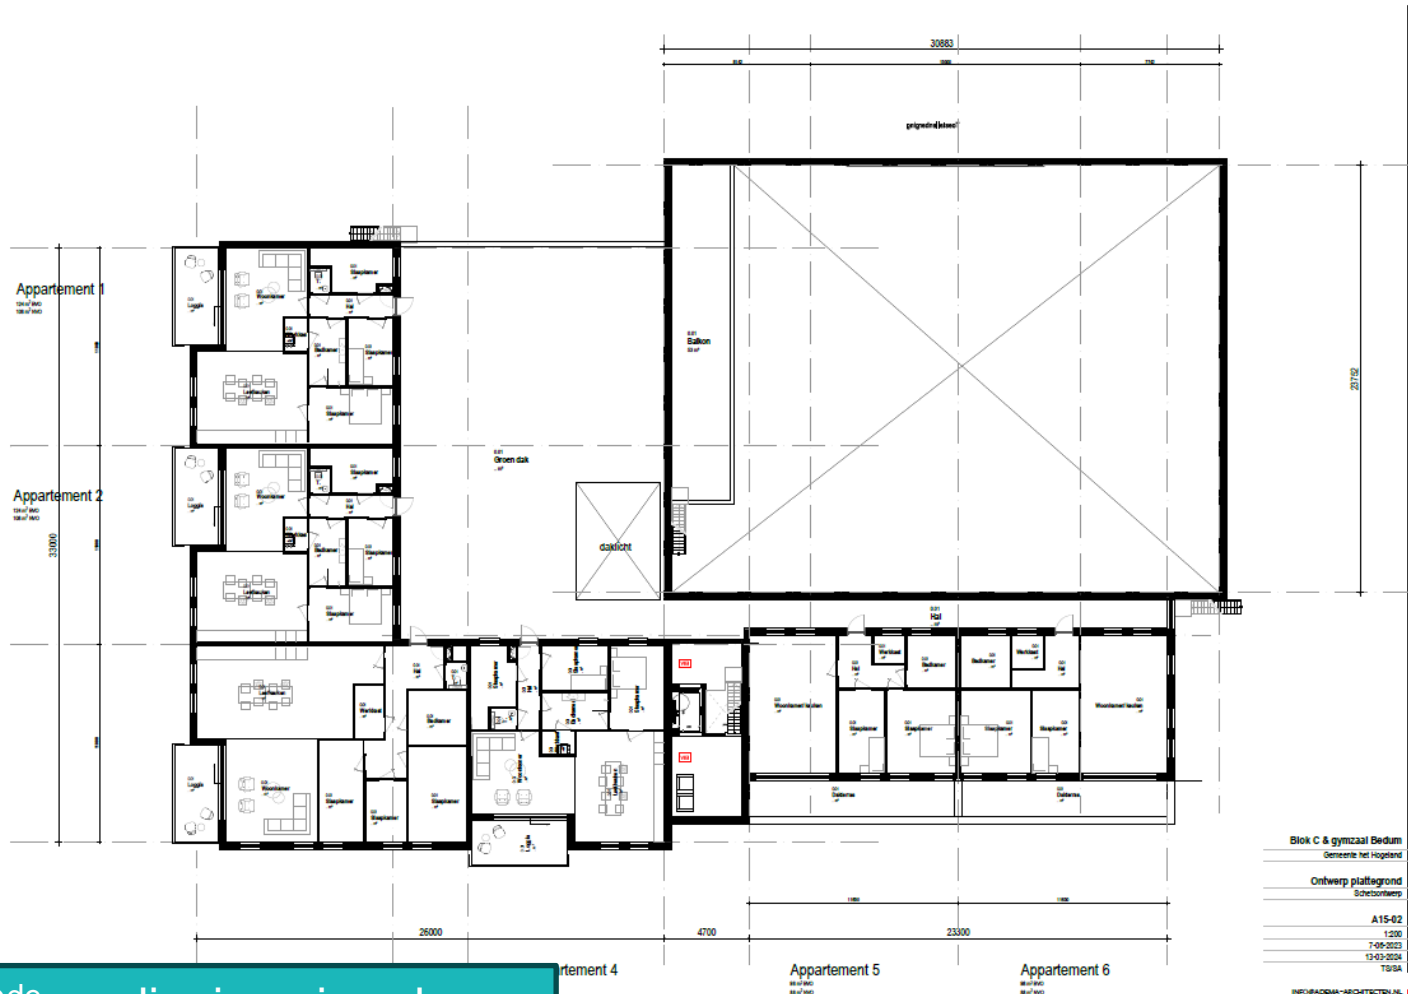

1^{ste} en 2^{de} verdieping nieuwbouw

A15-02	
1:200	
ADAMA ARCHITECTEN	

Voorlopig schetsontwerp Blok C

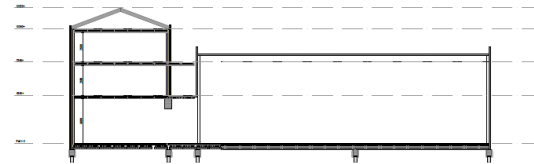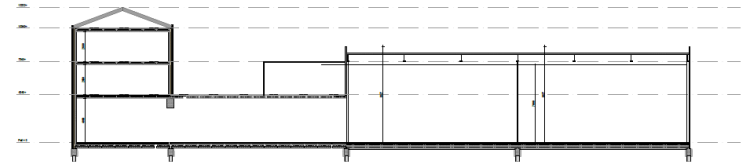

Doorsneden nieuwbouw